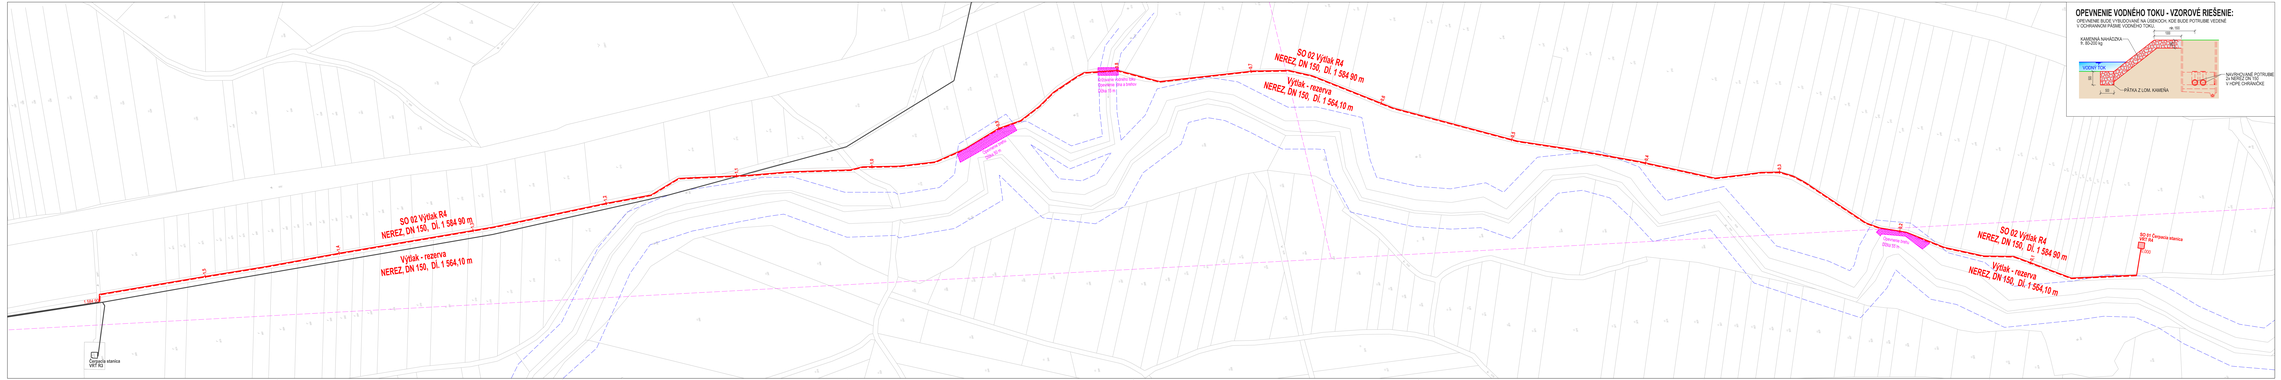

OPEVNENIE VODNÉHO TOKU - VZOROVÉ RIEŠENIE:

OPEVNENIE BUDE VYBUDOVANÉ NA ÚSEKOCH, KDE BUDE POTRUBIE VEDENÉ V OCHRANNOM PÁSME VODNÉHO TOKU.

LEGENDA:

Výtlak R4 NEREZ, DN 150, DL 1 584 90 m	NÁZOV VETVY, MATERIÁL, Ø PRIEMER, DĽŽKA
	NAVRHOVANÉ VÝTLAČNÉ POTRUBIE (SO 02)
	NAVRHOVANÉ POTRUBIE REZERVA
	STÁNIČENIE (min - koncové, po 100 m)
VRT R4	NAVRHOVANÉ OBJEKT (SO 01)
	OPEVNENIE KORYTA VODNÉHO TOKU (SO 03)
	EXISTUJÚCE POTRUBIE
VRT R2	EXISTUJÚCI OBJEKT
	HRANICA OCHRANNÉHO PÁSMA VODNÉHO TOKU
	NADZEMNÉ ELEKTRICKÉ VEDENIE
	KATASTER NEHNUTEĽNOSTÍ - STAV C

POZNÁMKA: HRANICA OCHRANNÉHO PÁSMA BOLA URČENÁ ORIENTAČNE VO VZDIALENOSTI 10 m resp. 5 m OD HRANICE PRÍKOPU V VODNÝCH TOKOCH. REÁLNA HRANICA BUDE SPRESNENÁ V ĎALŠOM STUPŇI PO PO ZAMERANÍ BREHOVÉJ ČIARY VODNÉHO TOKU.

Revízia	Dátum	Vydal	Schválil
2			
1			
0			

INVESTOR	kofola	Kofola, a.s., Rajecká Lesná	
OBJEDNÁVATEĽ:	PROMA INVEST	PROMA INVEST, s.r.o., Žilina	

Projektová organizácia:	BURSA s.r.o.	Pečiatka osoby TI: ETA 01 Banská Bystrica	Sídlo: a.Nr 340 -4142/20 E-mail: bursa@bsc.sk
Vypracoval:	Zodpovedný projektant:	Kontroloval:	Hlavný inž. projektu:
Ing. Radoslav Hanaga	Ing. Radoslav Hanaga	Ing. Matúš Burda	Ing. Matúš Burda

Akcia:	Mesto:	Rajecká Lesná	
Kofola a.s. - vrt R4	Formát:	9 A4	
	Dátum:	01. 2022	
Objekt:	Stupeň:	DUR	
	Č. zákazky:	664-03	
Názov príkazu: Situácia - katastrálna mapa	Mierka: 1: 1000	Číslo príkazu: 8-2	