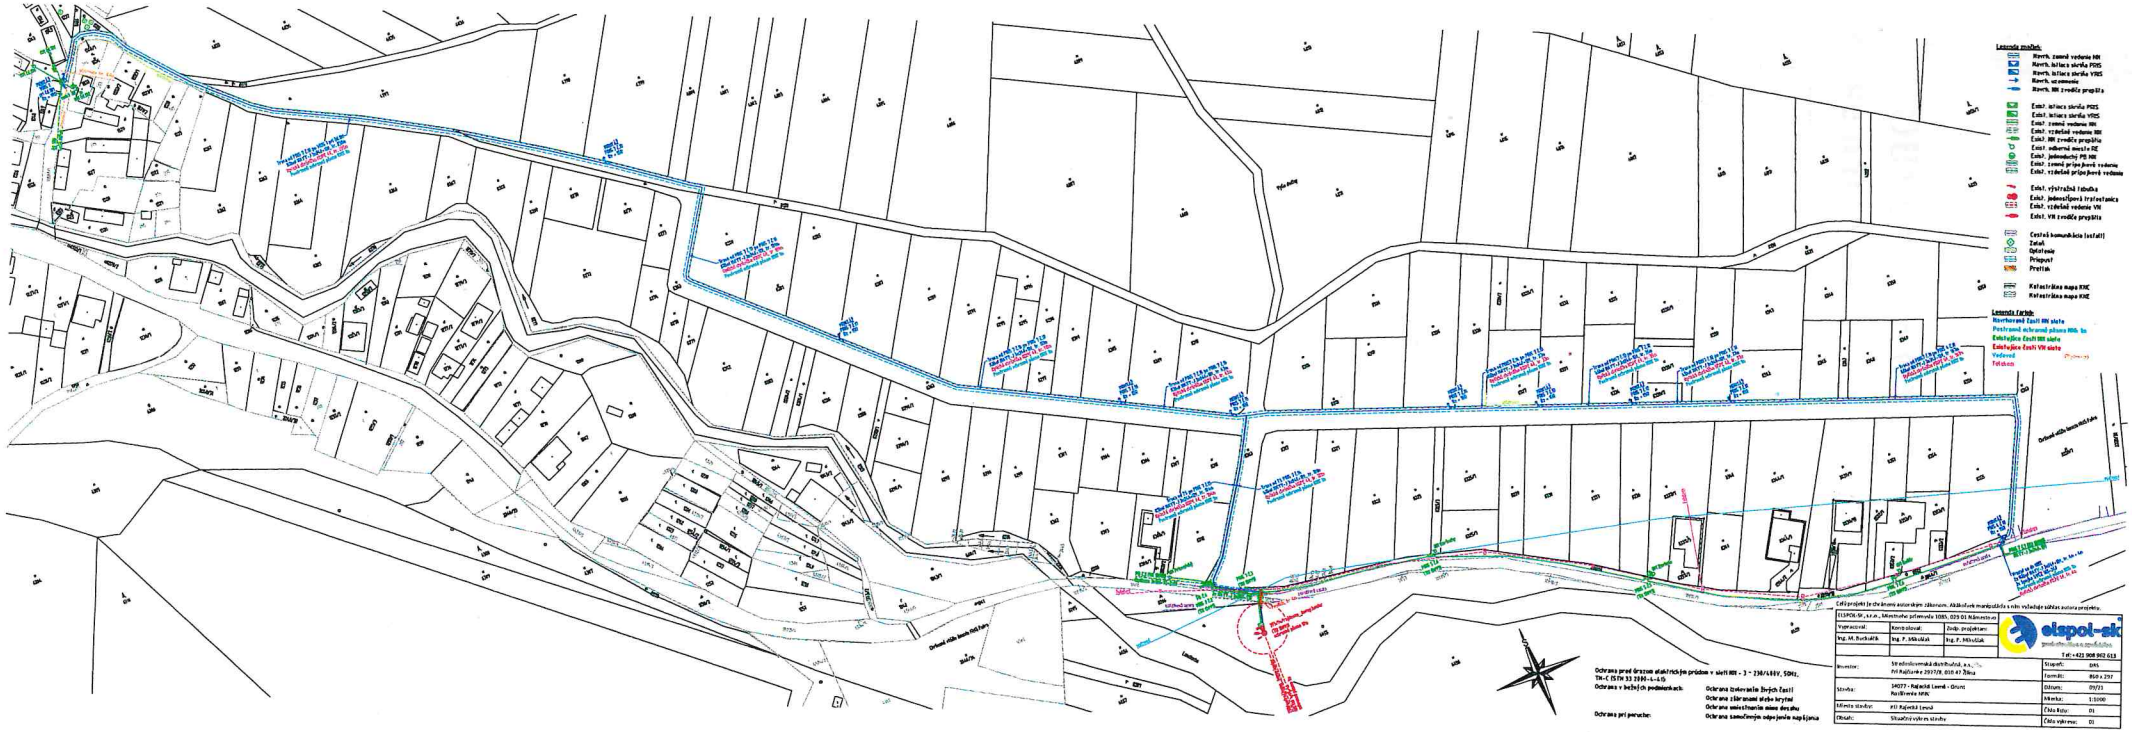
Legenda značiek:
Navrh. zemné vedenie NN
Navrh. inštalačná skrinka PDS
Navrh. inštalačná skrinka VRS
Navrh. uzemnenie
Navrh. NN zvodič prepätia
Exist. inštalačná skrinka PDS
Exist. inštalačná skrinka VRS
Exist. zemné vedenie NN
Exist. vzdušné vedenie NN
Exist. NN zvodič prepätia
Exist. odbočná mačta RE
Exist. jednoduchý PZ NN
Exist. zemné prípojkové vedenie
Exist. výstražná tabuľka
Exist. jednostĺpová trafostanica
Exist. vzdušné vedenie VN
Exist. VN zvodič prepätia
Cestná komunikácia (asfalt)
Zatáč
Oplotenie
Prípojné
Prelitie
Katastrálna mapa KNC
Katastrálna mapa KNE
Legenda farieb:
Navrhované časti NN siete
Postranná ochranná pásma NNS in
Existujúce časti NN siete
Existujúce časti VN siete
Vodované
Telekom
Ochrana pred úrazom elektrickým prúdom v sieti NN - 3 ~ 230/400V, 50Hz, TN-C (STN 33 2000-4-41)
Ochrana v bežných podmienkach:
Ochrana izolovaním živých častí
Ochrana zábranami alebo krytmi
Ochrana umiestnením mimo dosahu
Ochrana samočinným odpojením napájania
Ochrana pri poruche:
elspol-sk
Tel: +421 908 962 619
Stupeň: DRS
Formát: 860 x 297
Dátum: 09/23
Mierka: 1:1000
Číslo Rev: 01
Číslo výkresu: 01