



LEGENDA:


navrhovaná trasa
existujúca trasa

STATEL, spol. s.r.o. Kollárova 85, Martin		HLAVNÝ PROJEKTANT	VYPRACOVAL	KONTROLOVAL
INVESTOR: Slovak Telekom, a.s.		Ing. Ľubomír Frátek	Mgr. Ivana Tetulová	
NÁZOV STAVBY		ČÍSLO (SAP)	STUPEŇ	PS
F2BTS_17F_ZA_RLE_Rajecká Lesná, stožiar ST		HOST	Rajecká Lesná	FORMÁT
OBSAH VÝKRESU:		ZÁKAZKA č.	VÝKRES č.	A3
trasa optického kábla		DÁTUM	2019	N.1
		MIERKA		


STATEL, spol. s r.o.		Kollárova 85, Martin		INVESTOR		Slovak Telekom, a.s.		NAZOV STAVBY		F2BTS_17F_ZA_RLE_Rajecká Lesná, stožiar ST		ZAKAZKA č		OBSAH VÝKRESU:		trasa optického kábla		MIERKA		2019		DATUM		VÝKRES č		N.2	
HLAVNÝ PROJEKTANT		Ing. Ľubomír Fratrik		VPRACOVAL		Mgr. Ivana Telňová		KONTROLOVAL		CISLO (SAP)		HOST		Rajecká Lesná		FORMÁT		A3		STUPEŇ		PS		VÝTLAČOK č			

LEGENDA:

navrhovaná trasa
existujúca trasa

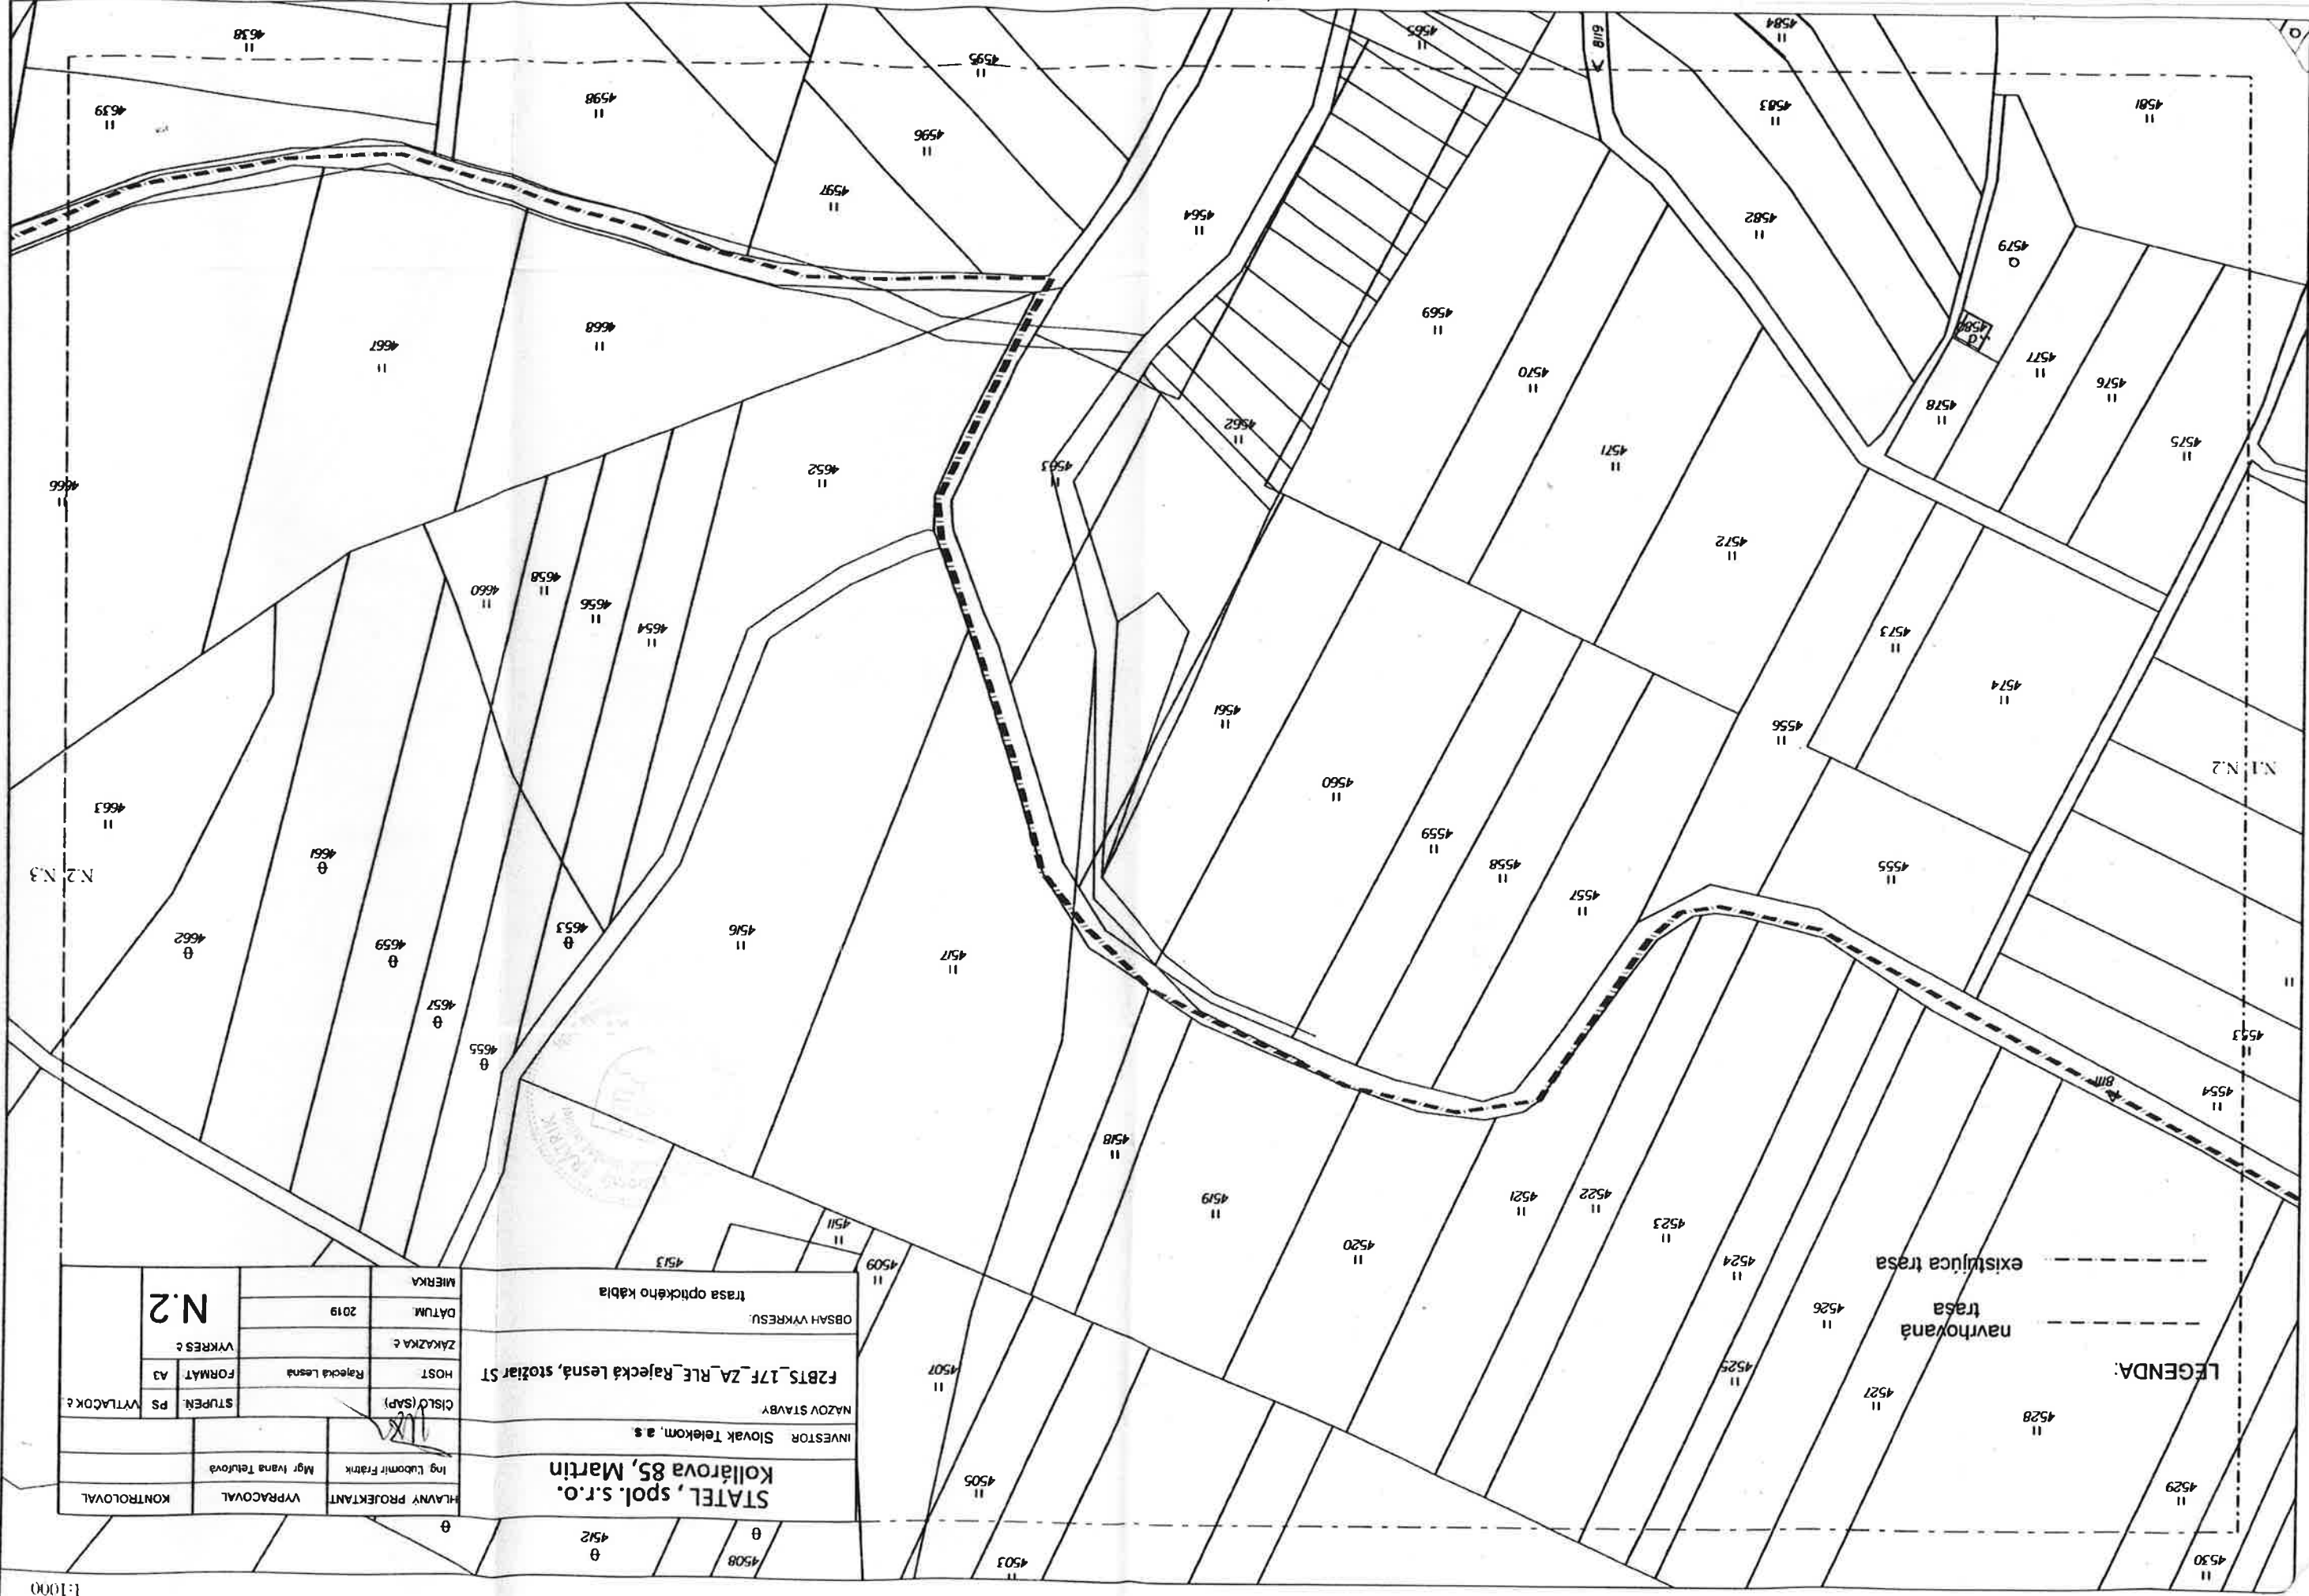

STATEL, spol. s r.o. Kollárova 85, Martin		HLAVNÝ PROJEKTANT Ing. Ľubomír Frátrík		VYPRACOVAL Mgr. Ivana Tetuľová		KONTROLOVAL	
INVESTOR Slovak Telekom, a.s.		ČÍSLO (SAP):		STUPEŇ:		PS	
NÁZOV STAVBY F2BTS_17F_ZA_RLE_Rajecká Lesná, stožiar ST		HOST:		FORMÁT		A3	
OBSAH VÝKRESU: trasa optického kábla		ZÁKAZKA č:		VÝKRES č:		N.3	
		DÁTUM 2019		MIERKA			

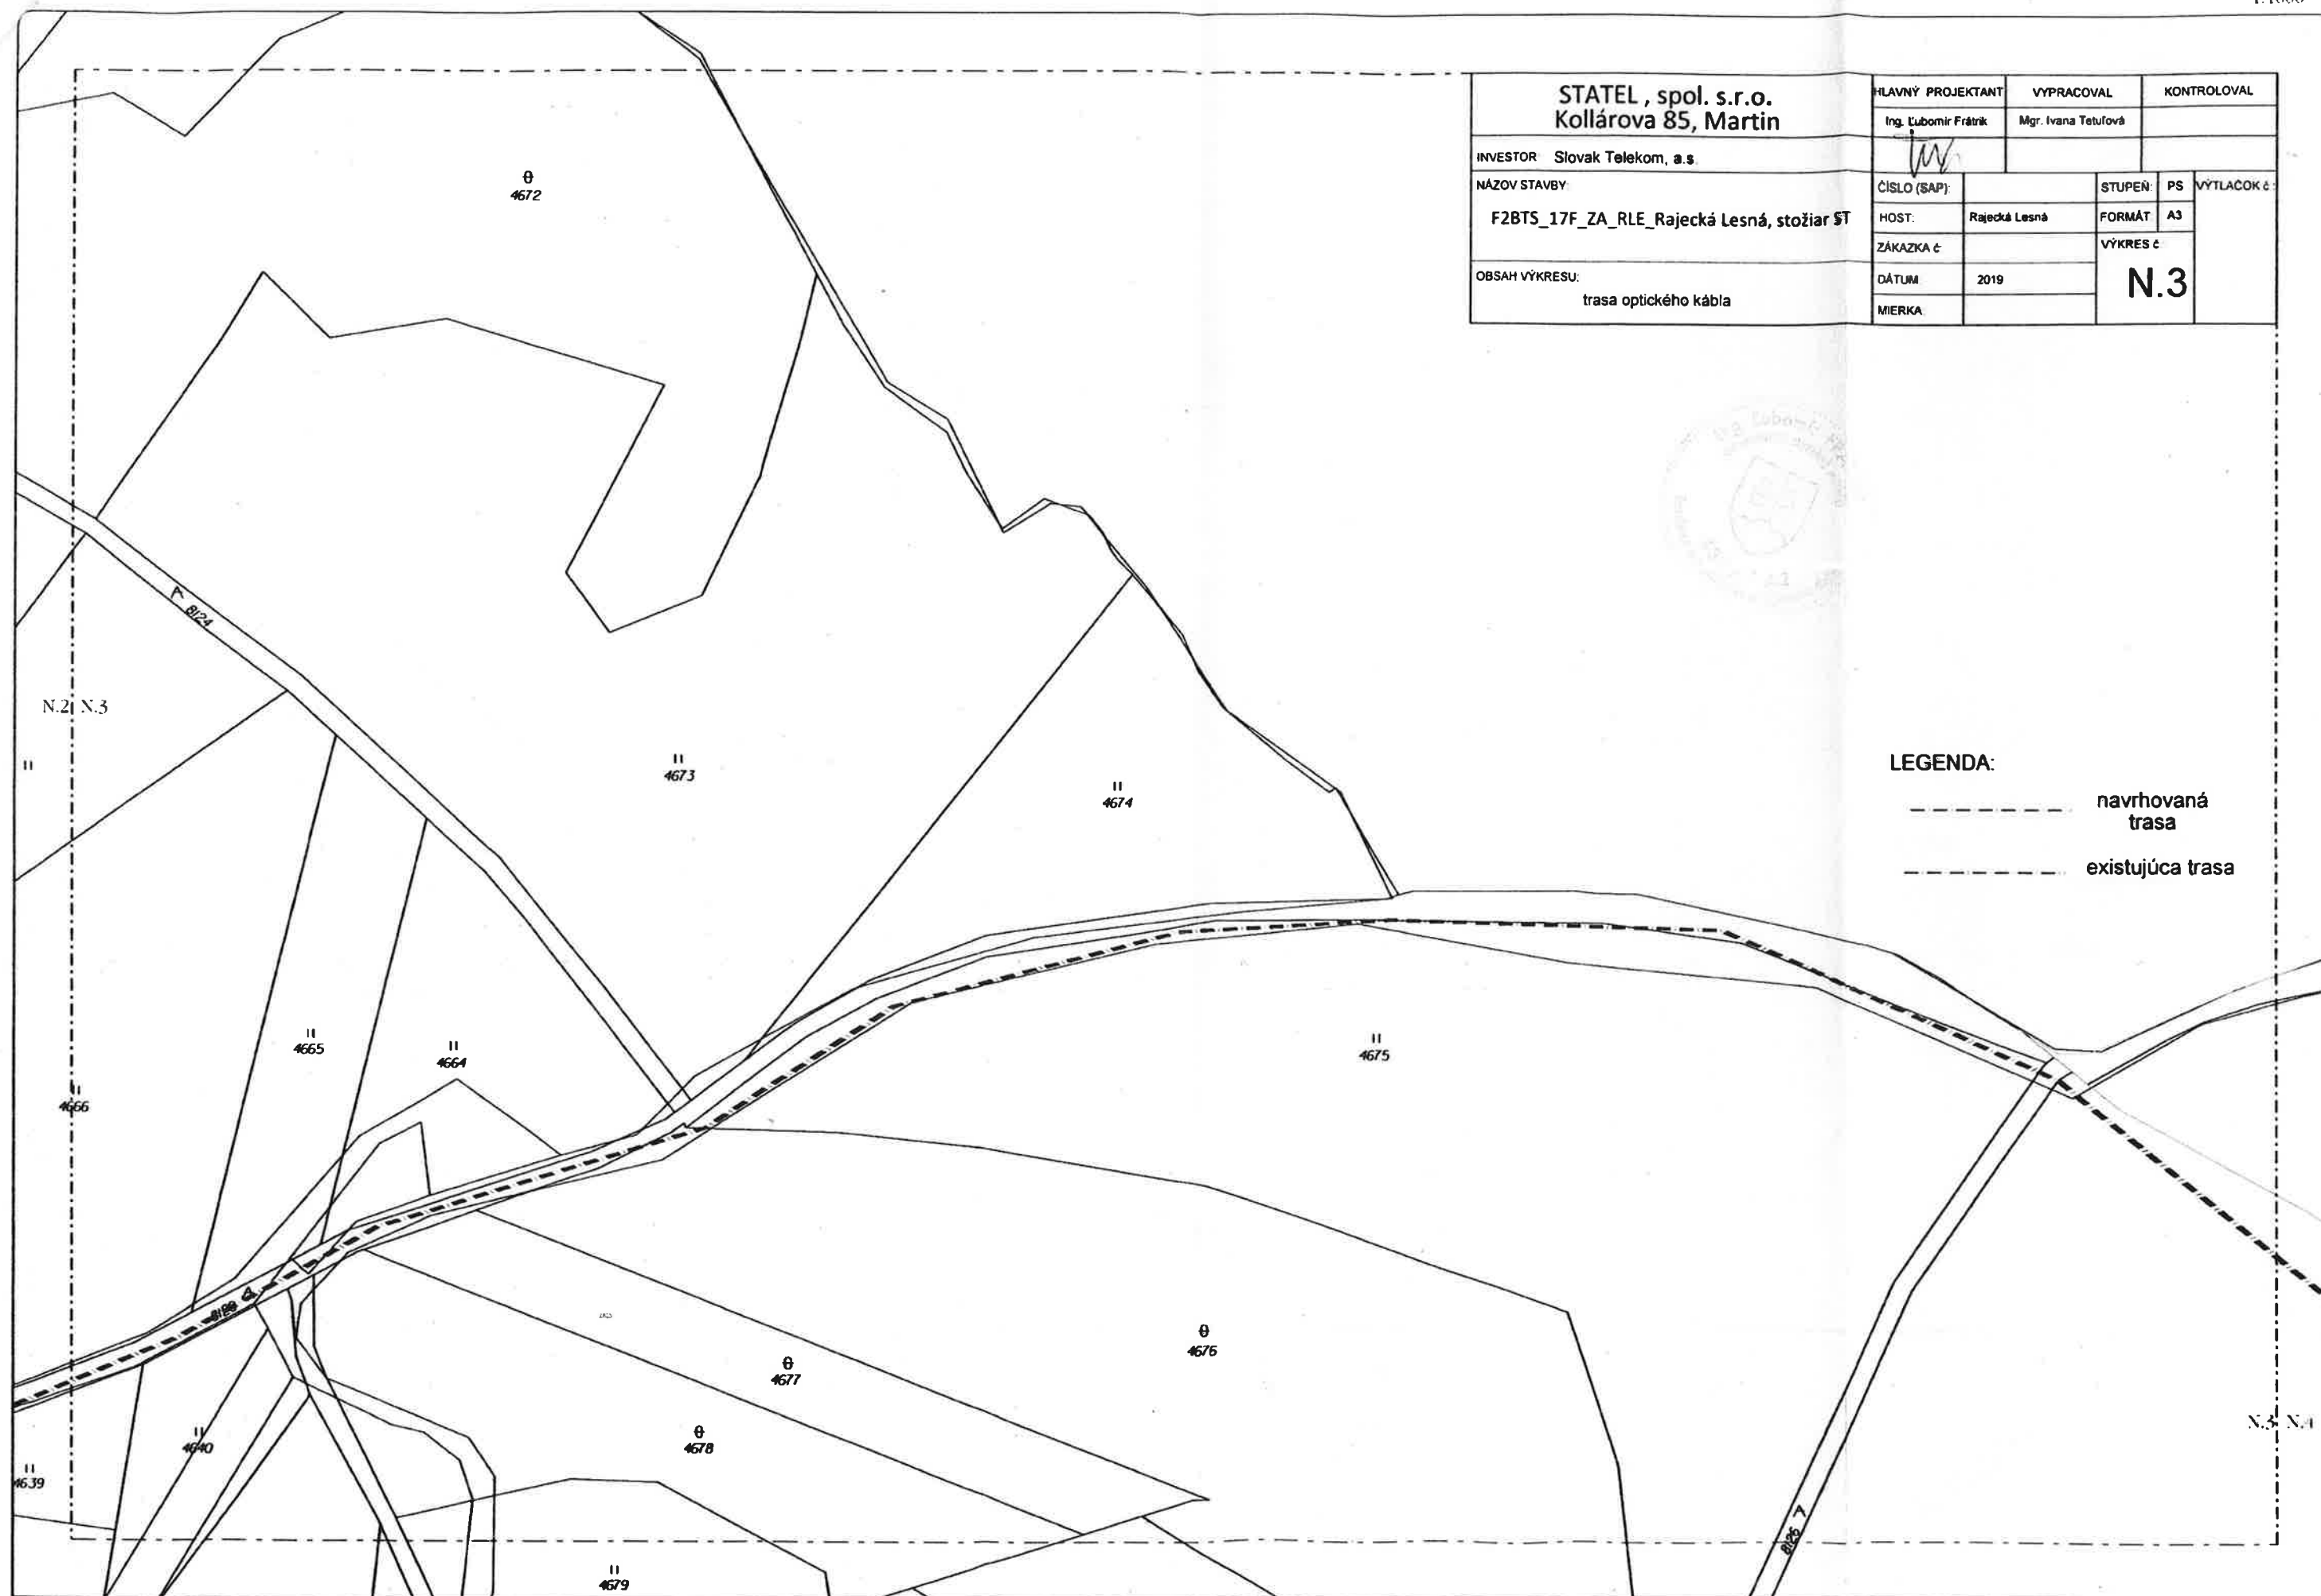

STATEL, spol. s.r.o. Kollárova 85, Martin		HLAVNÝ PROJEKTANT Ing. Ľubomír Frátek	VYPRACOVAL Mgr. Ivana Tetulová	KONTROLOVAL	
INVESTOR Slovak Telekom, a.s.					
NÁZOV STAVBY: F2BTS_17F_ZA_RLE_Rajecká Lesná, stožiar ST		ČÍSLO (SAP): HOST:	Rajecká Lesná	STUPEŇ: FORMÁT:	PS A3
OBSAH VÝKRESU: trasa optického kábla		ZAKAZKA č:		VÝKRES č:	N.4
		DÁTUM:	2019		
		MIERKA:			

LEGENDA:

- navrhovaná trasa
----- existujúca trasa

BTS:ZA_RLE

ODF ORMPV 1U 19" 24v
kontajner BTS
Rajecká Lesná p.č. 4717

1MTK5

II 4717

0,32 1

II 2833/7

N.3, N.4

II 4692

II 4712

II 4713

II 4714

II 4715

II 4716

II 4790