


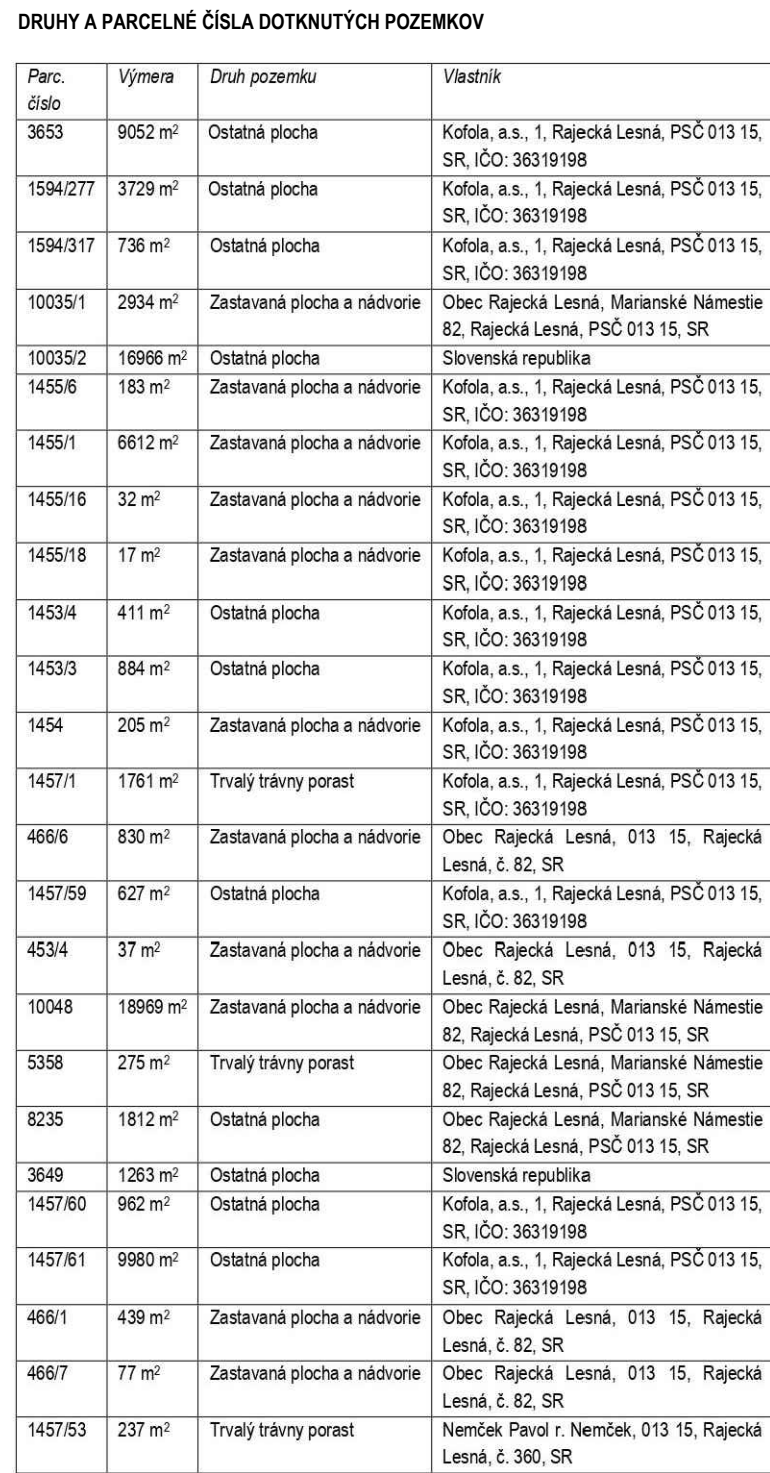

DOKUMENT		Peňažka a podpis autorizovanej osoby:	
Stavebný objekt:			
Profesia:			
Výpracoval:	Ing. arch. Katarína Farkašová		
Číslo a názov projektu:			
7705-20			
Úprava križovatky a parkovacích plôch Kofola			
Obšah výkresu:	Stupeň:	DUR	
Katastrálna situácia	Dátum:	31.03.2022	
	Formát:	1050x594 mm [10xA4]	
	Mierka:	1:500	
	Číslo výkresu:	DUR-C-105	