


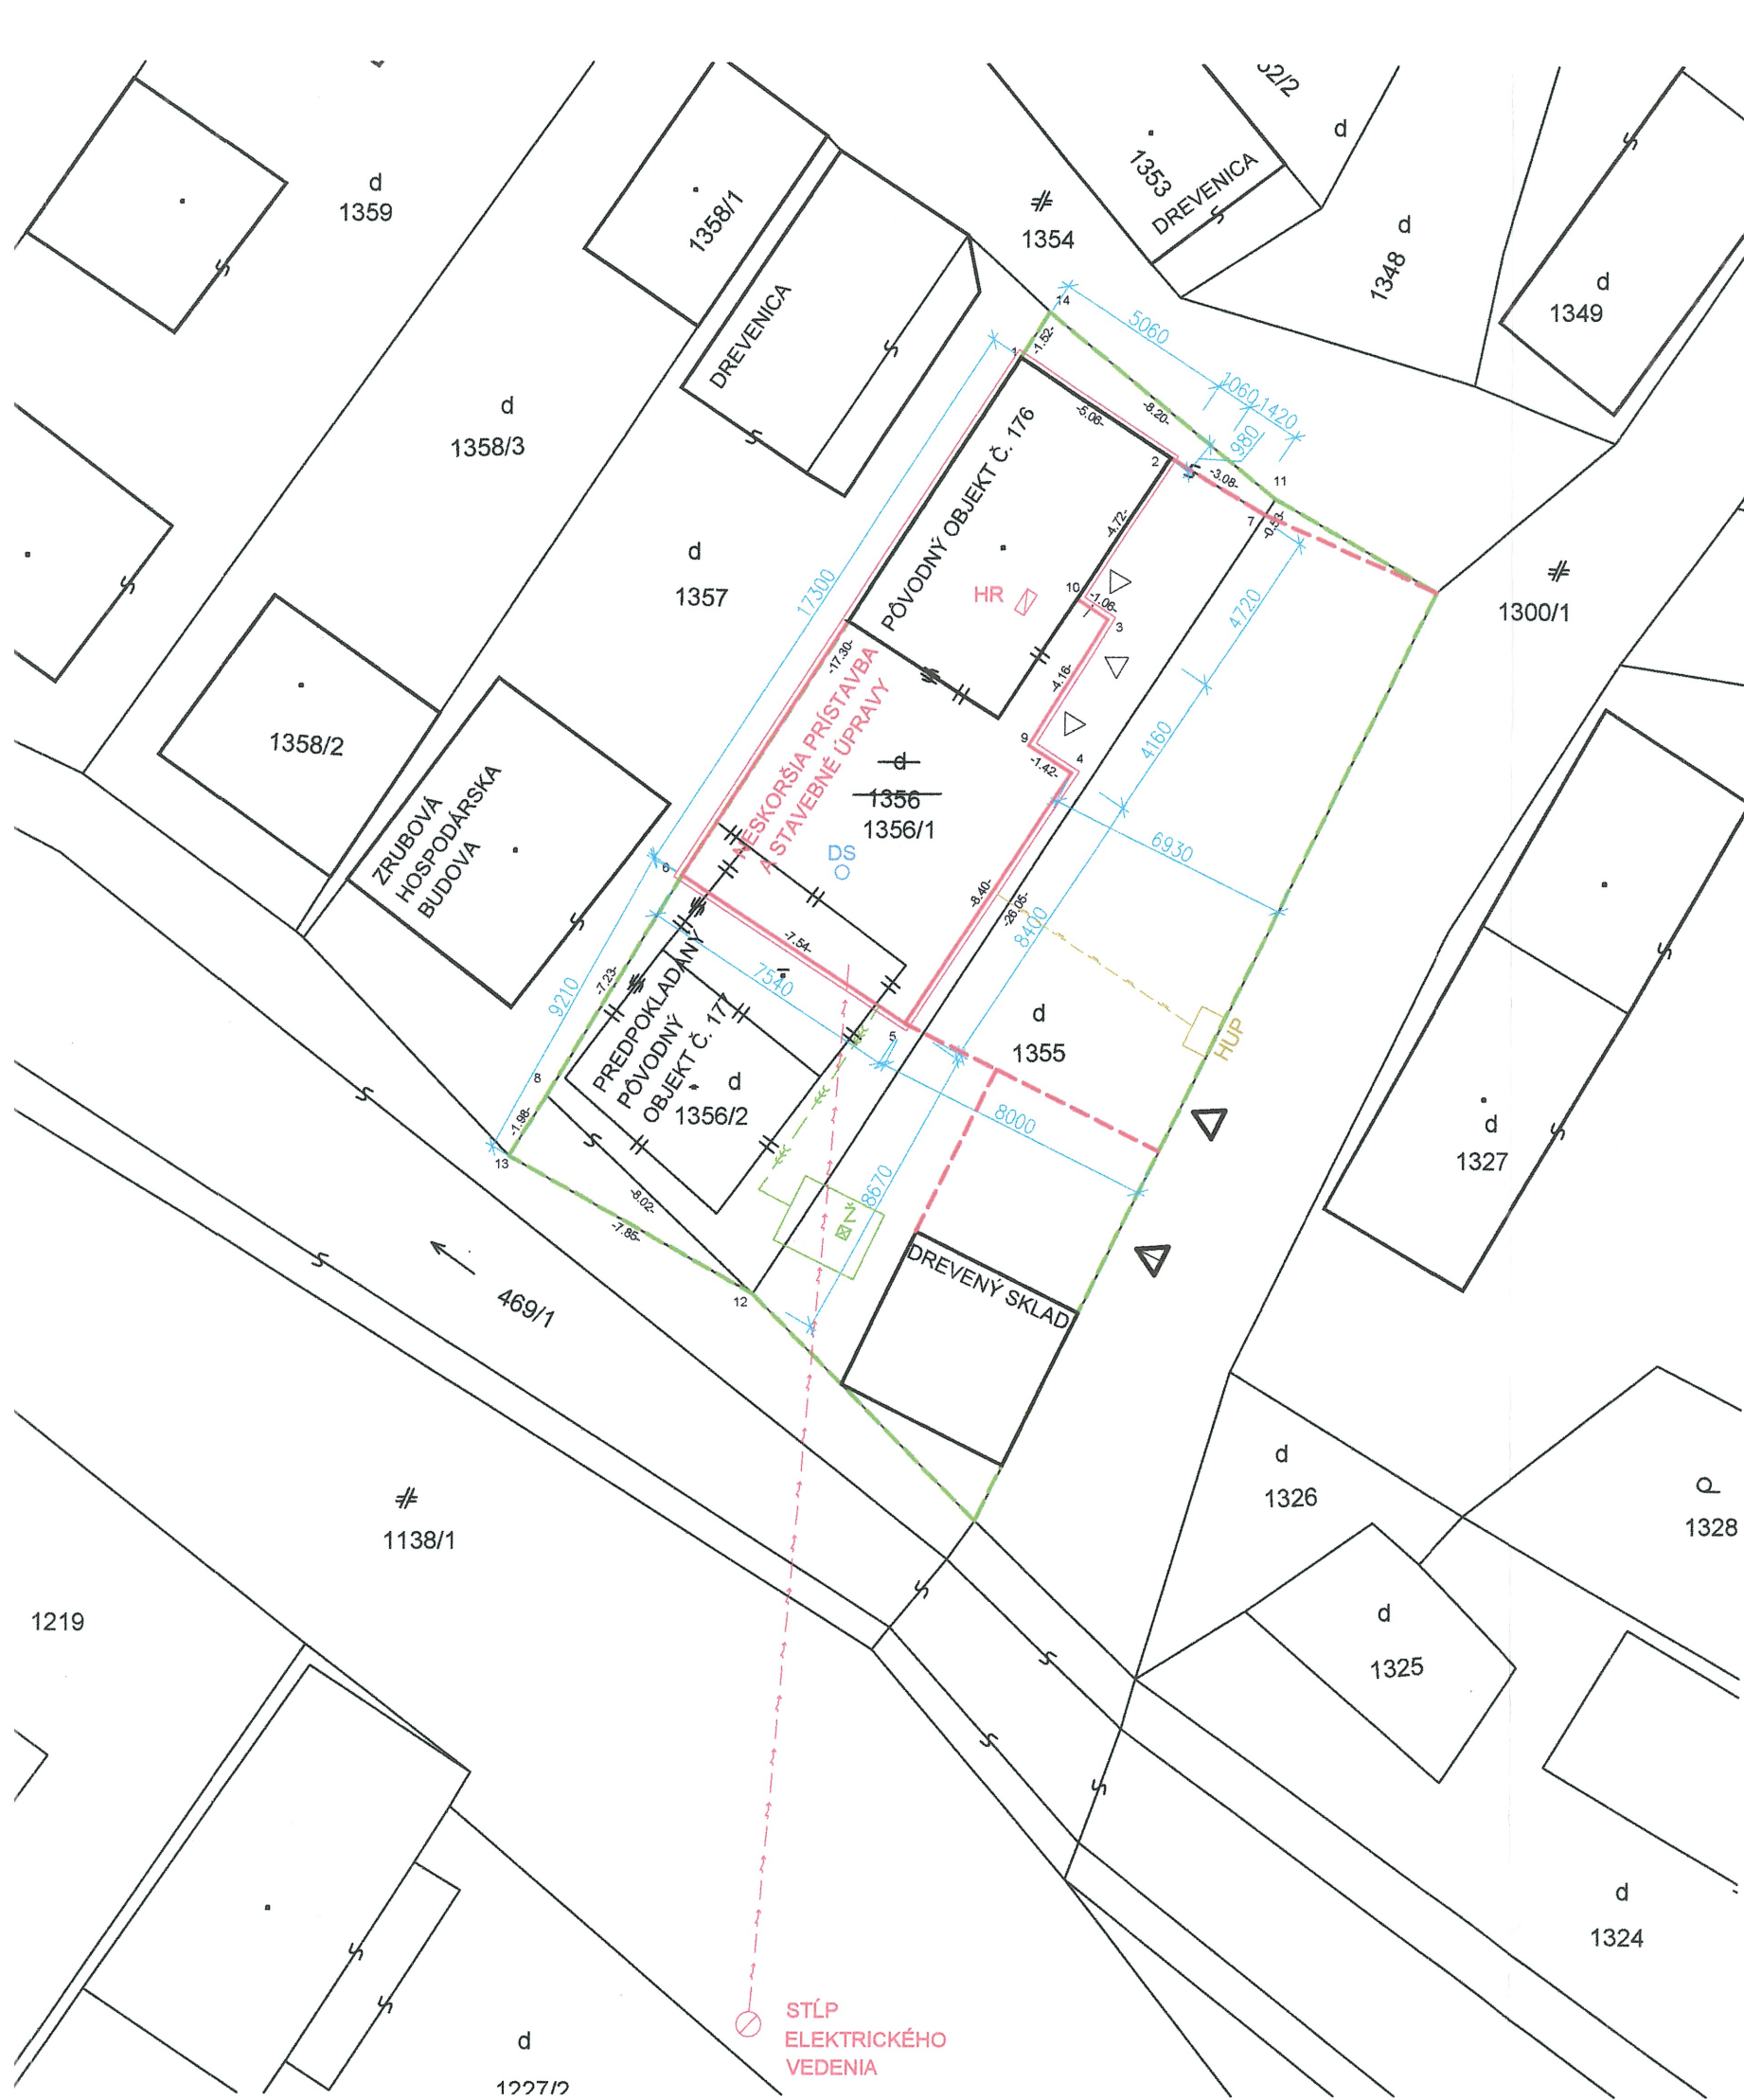

LEGENDA:


- riešený stavebný objekt:
 - objekt č. 176
 - objekt č. 177 (zlúčený s č. 176 pod spoločné číslo 177)
- existujúce susedné stavby
- riešený pozemok
- existujúce oplotenie
- hranice parciel
- existujúca domová studňa v stavbe, kopaná
- existujúca kanalizačná prípojka
- existujúca žumpa, 10 m³
- existujúca vzdušná elektrická prípojka CYKY-Z 4x16 mm²
- elektromer a hlavný domový elektrorozvádzač
- vjazd na pozemok
- vstup na pozemok
- vstup do objektu

ZÁKLADNÉ PLOŠNÉ UKAZOVATELE:

plocha pozemku (parc. 1355, 1356/1, /2): 439 m²
zastavaná plocha: 116 m²
index zastavanosti: 0,2642

POZNÁMKY:

Stavebnými prácami došlo v minulosti k zlúčeniu domov s popisnými číslami 176 a 177 do jednej stavby rodinného domu p.č. 177. Domové prípojky sú zakreslené iba orientačne podľa obhliadky a svedectva investora. V prípade akýchkoľvek výkopových prác je potrebné zabezpečiť ich vytýčenie príslušnými správcami.

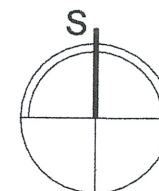

±0,000 = cca 525,700 m.n.m. BpV

INVESTOR	SIMONA KRŠÍKOVÁ, ŠTEFÁNIKOVA 361/8, 019 01 ILAVA	FORMÁT	420x297
MIESTO STAVBY	PARCELA 1355, 1356/1, 1356/2, K.Ú. RAJECKÁ LESNÁ		
TYP OBJEKTU	BYTOVÁ BUDOVA		
VYPRACOVAL	ING. ARCH. MICHAL MELO, ĎURČINÁ 93, 015 01 RAJEC		
AKCIA	ZAKRESLENIE SKUTOČNÉHO STAVU RODINNÉHO DOMU	SADA	
OBSAH VÝKRESU	SITUÁCIA		
STUPEŇ PROJEKTU PRE DODATOČNÉ STAVEBNÉ POVOLENIE	ČÍSLO VÝKRESU 01	DÁTUM 10/2021	MIERKA 1:75
		PROFESIA ASR	