K 5870

8002140526

Evidenčné číslo Zmluvy

- 4 -06- 2028

Platnosť Zmluvy do

ZMLUVA O PRIPOJENÍ do distribučnej siete

/kategória – odberateľ plynu MIMO DOMÁCNOSŤ/

uzavretá v zmysle § 64 ods. 6 písm. f) zákona č. 251/2012 Z. z. o energetike a o zmene a doplnení niektorých zákonov v znení neskorších predpisov

(ďalej len „**Zmluva**")

medzi:

Prevádzkovateľom distribučnej siete:

SPP – distribúcia, a.s.
Sídlo: Plátennícka 19013/2, 821 09 Bratislava
IČO: 35910739
IČ DPH: SK2021931109
Bankové spojenie: VUB, a.s., IBAN: SK74 0200 0000 0000 0111 9353, SWIFT/BIC: SUBASKBX
Zápis v Obchodnom registri: Mestský súd Bratislava III, oddiel: Sa, vložka č.: 3481/B
Zastúpený: Ing. Marek Štefko - Technik pre pripojenie do DS - senior
(ďalej len "**PDS**")

a

Žiadateľom:

Obchodné meno (príp. názov): **Obec Rajecká Lesná**
Konajúci prostredníctvom: **Mgr. Erika Lašútová**
Sídlo: **Rajecká Lesná 82, 01315 Rajecká Lesná**
IČO: **00321583,** IČ DPH:
Bankové spojenie: **VÚB banka, a.s., č. účtu: SK2902000000000025125432**
Zápis v obchodnom príp. inom registri:
Zastúpený[1]:
Podľa plnomocenstva zo dňa
(ďalej len **„Žiadateľ"**)

(PDS a Žiadateľ sú ďalej spoločne označovaní ako „zmluvné strany")

Článok 1
Pojmy a úvodné ustanovenia

1.1. Pojmy písané veľkými začiatočnými písmenami, používané v Zmluve, majú tento význam:

Pripojenie: súbor úkonov a činností nevyhnutných na zabezpečenie fyzického spojenia distribučnej siete s odberným plynovým zariadením a vytvorenie predpokladov pre odber zemného plynu. Proces pripojenia začína predložením Žiadosti o pripojenie a končí montážou meracieho zariadenia.

Žiadosť o pripojenie do distribučnej siete (ďalej len „Žiadosť o pripojenie"): tlačivo PDS, na ktorom Žiadateľ uvedie údaje týkajúce sa budúceho odberného miesta, ktorého odberné plynové zariadenie má záujem pripojiť do distribučnej siete PDS. Žiadosť o pripojenie je Prílohou č. 1 tejto Zmluvy a je jej neoddeliteľnou súčasťou.

Vyjadrenie k Žiadosti o pripojenie (ďalej len „Vyjadrenie"): stanovisko PDS k Žiadosti o pripojenie, ktoré obsahuje technické podmienky pripojenia (najmä miesto pripojenia, prevádzkový pretlak, dĺžku a dimenziu pripojovacieho

[1] Údaj sa uvádza iba ak táto Zmluva nebude podpísaná Žiadateľom ale zástupcom konajúcim na základe plnomocenstva.

plynovodu, umiestnenie hlavného uzáveru plynu, typ meracieho zariadenia a jeho umiestnenie). Vyjadrenie je Prílohou č. 2 tejto Zmluvy a je jej neoddeliteľnou súčasťou.

Pripojovací plynovod: zariadenie, ktoré slúži na pripojenie odberného plynového zariadenia žiadateľa do distribučnej siete PDS; začína odbočením z distribučnej siete smerom k odbernému plynovému zariadeniu Žiadateľa a končí hlavným uzáverom plynu. Podmienky zriadenia Pripojovacieho plynovodu definuje táto Zmluva v Prílohe č. 2. Náklady na zriadenie Pripojovacieho plynovodu znáša Žiadateľ. Vlastníkom Pripojovacieho plynovodu je ten, kto uhradil náklady na jeho zriadenie.

Odberné plynové zariadenie (ďalej len „OPZ"): zariadenie Žiadateľa určené na odber plynu; začína za hlavným uzáverom plynu a končí spotrebičmi; OPZ je povinný zriadiť Žiadateľ na vlastné náklady.

Odberné miesto: miesto odberu plynu vybavené určeným meradlom (meracím zariadením).

1.2. Právne vzťahy upravené touto Zmluvou sa riadia zákonom č. 251/2012 Z. z. o energetike a o zmene a doplnení niektorých zákonov v znení neskorších predpisov, zákonom č. 250/2012 Z. z. o regulácii v sieťových odvetviach v znení neskorších predpisov, všeobecne záväznými právnymi predpismi vydanými na ich vykonanie, ako aj zákonom č. 513/1991 Zb. Obchodný zákonník v znení neskorších predpisov. S pripojením súvisiace práva a povinnosti PDS a Žiadateľa upravujú aj Technické podmienky a Prevádzkový poriadok[2] PDS v platnom znení zverejnenom na webovej stránke PDS (www.spp-distribucia.sk). Žiadateľ svojim podpisom na tejto Zmluve potvrdzuje, že sa riadne oboznámil s Technickými podmienkami a Prevádzkovým poriadkom PDS, ktoré sú zverejnené na webovej stránke PDS.

Článok 2
Predmet Zmluvy

Predmetom tejto Zmluvy je záväzok:

a) PDS nainštalovať Žiadateľovi na budúce odberné miesto, uvedené v Žiadosti o pripojenie, na svoje náklady meracie zariadenie na meranie spotreby zemného plynu, ak dôjde k splneniu podmienok uvedených v tejto Zmluve,

b) Žiadateľa vybudovať Pripojovací plynovod a/alebo vykonať úkony v zmysle podmienok uvedených vo Vyjadrení.

Článok 3
Práva a povinnosti zmluvných strán

3.1. PDS je povinný nainštalovať Žiadateľovi vlastné meracie zariadenie na meranie spotreby zemného plynu, ak sú súčasne splnené nasledovné podmienky:

a) boli splnené podmienky pre pripojenie do distribučnej siete stanovené v tejto Zmluve; najmä vo Vyjadrení,
b) na OPZ boli úspešne vykonané odborné skúšky a odborné prehliadky, vykonanie ktorých je stanovené všeobecne záväznými právnymi predpismi a príslušnými technickými normami, potvrdzujúce, že OPZ je schopné bezpečnej prevádzky a je plne funkčné, čo je Žiadateľ povinný PDS preukázať správou o odbornej prehliadke a odbornej skúške vyhradeného technického plynového zariadenia.[3]

3.2. PDS má právo:

a) pred osadením meracieho zariadenia skontrolovať splnenie podmienok stanovených touto Zmluvou, najmä podmienok uvedených vo Vyjadrení, a uzavretie zmluvy o dodávke a odbere zemného plynu, príp. zmluvy o združených službách dodávky a odberu zemného plynu s príslušným dodávateľom zemného plynu,
b) zabezpečiť meracie zariadenie proti neoprávnenej manipulácii overovacou značkou (plombou) ako aj značkou montážnika.

3.3. Žiadateľ je povinný:

a) požiadať o vydanie nevyhnutných rozhodnutí a/alebo vyjadrení/súhlasov potrebných na vybudovanie Pripojovacieho plynovodu (za predpokladu, že je táto povinnosť stanovená vo Vyjadrení),
b) na svoje náklady vybudovať Pripojovací plynovod a/alebo vykonať úkony v zmysle podmienok uvedených vo Vyjadrení a vybudovať OPZ a to v súlade s touto Zmluvou, Vyjadrením a podmienkami vyplývajúcimi z príslušných rozhodnutí a vyjadrení správnych orgánov, dotknutých orgánov a účastníkov konania,

---

[2] Schválený Úradom pre reguláciu sieťových odvetví v súlade s § 13 ods. 2 písm. a) zákona č. 250/2012 Z. z. o regulácii v sieťových odvetviach v znení neskorších predpisov.

[3] § 13 Vyhlášky MPSVaR SR č. 508/2009 Z.z. ktorou sa ustanovujú podrobnosti na zaistenie bezpečnosti a ochrany zdravia pri práci s technickými zariadeniami tlakovými, zdvíhacími, elektrickými a plynovými a ktorou sa ustanovujú technické zariadenia, ktoré sa považujú za vyhradené technické zariadenia..

c) pred inštaláciou meracieho zariadenia predložiť PDS doklady v súlade s Vyjadrením - Príloha č. 2 tejto Zmluvy,
d) umožniť PDS inštaláciu meracieho zariadenia a poskytnúť PDS súčinnosť potrebnú na realizáciu pripojenia.

3.4. Žiadateľ má právo:

a) na vydanie Vyjadrenia k Žiadosti o pripojenie v lehote stanovenej všeobecne záväznými právnymi predpismi ,
b) na montáž meracieho zariadenia, ak sú splnené podmienky stanovené touto Zmluvou, najmä predložené doklady v súlade s Vyjadrením - Príloha č. 2 tejto Zmluvy.

Článok 4
Realizácia pripojenia

Za účelom montáže meracieho zariadenia Žiadateľ po tom, čo splnil podmienky stanovené touto Zmluvou, predloží PDS *„Žiadosť o realizáciu pripojenia do distribučnej siete a montáž meradla"*, prílohou ktorej musia byť doklady preukazujúce splnenie podmienok uvedených v bode 3.1. písm. a) a b) tejto Zmluvy.

Článok 5
Cena za pripojenie

Žiadateľ v súlade s Prevádzkovým poriadkom PDS a Rozhodnutím Úradu pre reguláciu sieťových odvetví zverejneného na jeho webovom sídle pred uzavretím tejto Zmluvy zaplatil PDS cenu za pripojenie OPZ Žiadateľa v kategórii mimo domácnosť do distribučnej siete v sume 180,30 € (bez DPH). K tejto cene bola uplatnená daň z pridanej hodnoty (DPH) stanovená príslušnými právnymi predpismi. Celková uhradená cena s DPH predstavuje 221,77 €.

Článok 6
Poučenie o povinnosti PDS týkajúce sa štandardov kvality

6.1. PDS je v zmysle všeobecne záväzných právnych predpisov povinný dodržiavať štandardy kvality; evidovať, vyhodnocovať, zverejňovať údaje o štandardoch kvality a na požiadanie ich predložiť Úradu pre reguláciu sieťových odvetví.

6.2. Jedným zo štandardov kvality je aj písomné určenie technických a obchodných podmienok pripojenia OPZ do distribučnej siete do 20 dní odo dňa kedy sa Žiadosť o pripojenie stane úplnou. Žiadosť o pripojenie sa považuje za úplnú až v deň keď je cena za pripojenie pripísaná na účet PDS a ak zároveň Žiadosť o pripojenie obsahuje všetky potrebné údaje a dokumenty.

6.3. Ak PDS preukázateľne nedodrží uvedený štandard kvality, je povinný uhradiť Žiadateľovi kompenzačnú platbu za každý aj začatý deň nedodržania štandardu kvality vo výške 7 eur. Žiadateľ nie je povinný preukazovať nedodržanie štandardov kvality. Uhradením kompenzačnej platby nie je dotknutý nárok na náhradu škody.

Článok 7
Distribúcia zemného plynu, údržba a opravy pripojovacieho plynovodu

7.1. Žiadateľ, ktorý je vlastníkom Pripojovacieho plynovodu alebo Žiadateľ, ktorý je vlastníkom Pripojovacieho plynovodu splnomocnený, súhlasí, aby PDS užíval Pripojovací plynovod ako súčasť svojej distribučnej siete, a to výlučne na distribúciu plynu do OPZ Žiadateľa. Žiadateľ je povinný zabezpečiť uvedený súhlas počas celej doby distribúcie zemného plynu cez Pripojovací plynovod. Ak sa kedykoľvek v budúcnosti vyhlásenie Žiadateľa podľa prvej vety tohto odseku ukáže ako nepravdivé, môže si PDS uplatniť nárok na náhradu škody, ktorá mu z tohto dôvodu vznikne, voči Žiadateľovi.

7.2. Žiadateľ, ktorému je dodávaný zemný plyn cez Pripojovací plynovod zároveň berie na vedomie, že údržba a opravy tohto Pripojovacieho plynovodu sa uskutočňujú nasledovne:

a) PDS je povinný na svoje náklady a zodpovednosť:
   (i) vykonávať bežnú údržbu a sledovanie celkového technického stavu Pripojovacieho plynovodu (pochôdzky, kontroly trás, kontrola tesnosti),
   (ii) zabezpečiť odborné prehliadky a odborné skúšky Pripojovacieho plynovodu,
   (iii) zabezpečiť odstraňovanie porúch Pripojovacieho plynovodu bez potreby výmeny potrubnej časti Pripojovacieho plynovodu a/alebo domovej regulačnej zostavy,
   (iiii) bez zbytočného odkladu oznámiť Žiadateľovi potrebu opráv Pripojovacieho plynovodu, na vykonanie ktorých je povinný Žiadateľ podľa písm. b) tohto bodu Zmluvy.

   PDS má v rámci bežnej údržby právo na vykonanie zásahov na Pripojovacom plynovode potrebných na opravu porúch a obnovenie distribúcie zemného plynu. Zásahy na Pripojovacom plynovode s výnimkou činností uvedených v odsekoch (i) až (iiii), ako aj zmeny Pripojovacieho plynovodu, môže vykonať len s predchádzajúcim súhlasom Žiadateľa.

b) Žiadateľ je povinný na svoje náklady a zodpovednosť zabezpečiť najmä odstránenie poruchy, ktorá spočíva vo výmene potrubnej časti Pripojovacieho plynovodu a/alebo domovej regulačnej zostavy.

7.3. PDS je povinný bez zbytočného odkladu oznámiť Žiadateľovi potrebu opráv Pripojovacieho plynovodu a/alebo domovej regulačnej zostavy, na vykonanie ktorých je povinný Žiadateľ. Ak sa PDS a Žiadateľ nedohodnú inak, je Žiadateľ povinný vykonať opravu Pripojovacieho plynovodu najneskôr do 3 dní odo dňa oznámenia potreby jej vykonania. Ak Žiadateľ nevykoná opravu v tomto termíne, je oprávnený takúto opravu vykonať PDS, pričom Žiadateľ je povinný uhradiť PDS náklady, ktoré PDS na opravu Pripojovacieho plynovodu a/alebo domovej regulačnej zostavy vynaložil.

7.4. Žiadateľ si je vedomý, že v prípade zmeny vlastníka Pripojovacieho plynovodu (najmä v súvislosti s predajom alebo iným prevodom plynofikovanej nehnuteľnosti), je povinný túto skutočnosť bez zbytočného odkladu písomne oznámiť PDS a k písomnému oznámeniu doložiť vyhlásenie nového vlastníka Pripojovacieho plynovodu o tom, že pristupuje k tejto Zmluve. Do dňa doručenia oznámenia a vyhlásenia podľa predchádzajúcej vety je povinnosti vyplývajúce z tohto článku Zmluvy povinný plniť Žiadateľ.

Článok 8
Záverečné ustanovenia

8.1. Do podpísania tejto Zmluvy Žiadateľom sa text Zmluvy považuje za návrh na uzavretie Zmluvy, ktorý je Žiadateľ povinný akceptovať nasledujúcim spôsobom a v týchto lehotách:

a) podpísať všetky vyhotovenia návrhu na uzavretie Zmluvy, a
b) doručiť všetky vyhotovenia návrhu Zmluvy (podpísané Žiadateľom) PDS najneskôr do 30 dní odo dňa doručenia návrhu na uzavretie Zmluvy Žiadateľovi.

8.2. Po včasnom doručení všetkých Žiadateľom podpísaných vyhotovení návrhu na uzavretie Zmluvy, PDS bez zbytočného odkladu návrh na uzavretie Zmluvy podpíše a jedno vyhotovenie Zmluvy alebo jej sken zašle Žiadateľovi.

8.3. Táto Zmluva je platná a účinná okamihom jej podpisu oboma zmluvnými stranami.

8.4. Táto Zmluva sa vyhotovuje v 2 rovnopisoch.

8.5. Akékoľvek zmeny, dodatky alebo zrušenie tejto Zmluvy si vyžadujú písomnú formu.

8.6. Uzavretím tejto Zmluvy sa nahrádzajú všetky doterajšie vyjadrenia a dohody medzi zmluvnými stranami, vrátane uzavretých zmlúv o pripojení (s výnimkou ustanovení upravujúcich vysporiadanie vzájomných vzťahov zmluvných strán po zániku zmluvy), týkajúcich sa pripojenia budúceho odberného miesta Žiadateľa do distribučnej siete.

8.7. PDS nezodpovedá za nevydanie rozhodnutí a/alebo vyjadrení/súhlasov potrebných na vybudovanie Pripojovacieho plynovodu, ani za škody, ktoré Žiadateľ spôsobí v súvislosti s budovaním Pripojovacieho plynovodu tretím osobám.

8.8. V prípade zmeny vlastníka pripájanej nehnuteľnosti v čase po podpise tejto Zmluvy a pred inštaláciou meradla zemného plynu je potrebné, aby Žiadateľ požiadal o uzavretie dodatku k tejto Zmluve, ktorým dôjde k zmene subjektu v osobe Žiadateľa.

8.9. Táto Zmluva zaniká doručením oznámenia o odstúpení od tejto Zmluvy, pokiaľ právo na odstúpenie od Zmluvy vyplýva zo všeobecne záväzných právnych predpisov alebo v prípade, ak PDS nebude mať oprávnenie pripojiť OPZ k Pripojovaciemu plynovodu a/alebo Pripojovací plynovod k distribučnému plynovodu ku ktorému malo byť OPZ alebo Pripojovací plynovod pripojené podľa Podmienok pripojenia.

8.10. Táto Zmluva zaniká uplynutím lehoty 24 mesiacov odo dňa jej uzavretia, ak Žiadateľ v tejto lehote PDS nepredloží Žiadosť o realizáciu pripojenia do distribučnej siete a montáž meradla a nepreukáže splnenie podmienok podľa bodu 3.1. písm. a) a b) tejto Zmluvy. To neplatí, ak omeškanie Žiadateľa bolo spôsobené konaním zo strany PDS.

8.11. V prípade, ak táto Zmluva podľa bodu 8.9. alebo 8.10. tohto článku Zmluvy zanikne (s výnimkou prípadov spôsobených vyššou mocou[4] alebo prípadu ak PDS nebude mať oprávnenie pripojiť OPZ k Pripojovaciemu plynovodu a/alebo Pripojovací plynovod k distribučnému plynovodu ku ktorému malo byť OPZ alebo Pripojovací plynovod pripojené podľa Podmienok pripojenia), alebo ak Žiadateľ požiada PDS o skončenie tejto Zmluvy, je PDS oprávnený od Žiadateľa požadovať úhradu všetkých nákladov, ktoré vynaložil v súvislosti s prípravou pripojenia budúceho odberného miesta Žiadateľa do distribučnej siete. Žiadateľ sa zaväzuje náklady uvedené v predchádzajúcej vete zaplatiť PDS. Zmluvné strany sa dohodli, že ich práva a povinnosti podľa tohto bodu Zmluvy zostávajú zachované aj po zániku tejto Zmluvy.

[4] Definovaných v Prevádzkovom poriadku.

8.12. Akékoľvek písomnosti na základe tejto Zmluvy alebo v súvislosti s ňou sa zasielajú na adresu uvedenú v záhlaví tejto Zmluvy, alebo na adresu, ktorú PDS alebo Žiadateľ preukázateľne písomne oznámil ako adresu na doručovanie písomností. Za deň doručenia písomnosti na adresu podľa prvej vety tohto bodu sa považuje aj deň, v ktorý zmluvná strana, ktorá je adresátom, odoprie doručovanú písomnosť prevziať, alebo v ktorý márne uplynie úložná doba pre vyzdvihnutie si zásielky na pošte, alebo v ktorý je na zásielke doručovanej poštou zmluvnej strane, zamestnancom pošty vyznačená poznámka, že „adresát sa odsťahoval", „adresát je neznámy" alebo iná poznámka podobného významu.

8.13. Žiadateľ udeľuje PDS súhlas s poskytnutím údajov Žiadateľa uvedených v tejto Zmluve dodávateľom zemného plynu, ktorí majú udelené povolenie na podnikanie v energetike za účelom informovania Žiadateľa o možnostiach dodávky zemného plynu, a to na dobu neurčitú. Žiadateľ berie na vedomie, že udelenie súhlasu podľa tohto bodu Zmluvy je dobrovoľné a možno ho kedykoľvek odvolať písomným oznámením o odvolaní súhlasu doručeným PDS. Ustanovenie tohto bodu Zmluvy nenadobúda platnosť v prípade, že Žiadateľ nižšie označil možnosť neudelenia súhlasu so spracovaním údajov Žiadateľa spôsobom a na účel podľa tohto bodu Zmluvy.

☐ Žiadateľ nesúhlasí so spracovaním jeho údajov uvedených v tejto Zmluve spôsobom a na účel podľa bodu 8.13 tejto Zmluvy.

8.14. Neoddeliteľnú súčasť Zmluvy tvoria jej prílohy:

Príloha č. 1: Žiadosť o pripojenie
Príloha č. 2: Vyjadrenie

Žilina, dňa - 4 -06- 2026

[redacted]

za prevádzkovateľa distribučnej siete
SPP - distribúcia, a.s.

Rajecká Lesná, dňa 02. 06. 2026

[redacted]

za žiadateľa o pripojenie
Obec Rajecká Lesná

RG131665431SK

Žiadosť o pripojenie odberného plynového zariadenia do distribučnej siete 1. strana
(kategória MIMO DOMÁCNOSŤ – odber plynu do 60 tis. m³/rok)

SPP - distribúcia, a.s.
Plátennícka 19013/2, 821 09 Bratislava – mestská časť Ružinov

IČO: 35910739, Zápis v Obchodnom registri
Mestský súd Bratislava III, oddiel: Sa, vložka č.: 3481/B

Miesto dodávky (POD)(*)

800 214 0526
Evidenčné číslo Zmluvy o pripojení do distribučnej siete(*)

Upozornenie: Po prijatí a kontrole žiadosti Vám spoločnosť SPP – distribúcia, a.s. zašle faktúru na úhradu poplatku za pripojenie vo výške 221,77 €. Po pripísaní poplatku za pripojenie na účet spoločnosti SPP – distribúcia, a.s. Vám do 20 dní stanovíme podmienky pripojenia a zašleme návrh Zmluvy o pripojení. Dovoľujeme si Vás upozorniť, že v prípade ak poplatok v celej sume nebude z Vašej strany v lehote splatnosti uhradený, budeme považovať Vašu žiadosť za bezpredmetnú.

Predkladateľ žiadosti (vyberte jednu z uvedených možností)

☒ Vlastník(1) ☐ Bezpodielový spoluvlastník(2) ☐ Podielový spoluvlastník(3) Veľkosť spoluvlast. podielu(4)
☐ Nájomca(5) ☐ Zástupca(6)

Žiadateľ (identifikačné údaje do zmluvy o pripojení)

Obchodné meno alebo Meno a priezvisko	IČO/dátum narodenia	DIČ/IČ DPH(7)
OBEC RAJECKÁ LESNÁ	00321583	2020637113

Číslo účtu v tvare IBAN: SK29 0200 0000 0000 2512 5432
SWIFT:

SPP – distribúcia, a.s.
Plátennícka 2, 821 09 Bratislava
Došlo: 14 -05- 2026
Č.j.: 1962/2026 Pridelené: OSS

Sídlo alebo Trvalý pobyt

Ulica	Číslo domu	Obec	PSČ
RAJECKÁ LESNÁ	82	RAJECKÁ LESNÁ	01315

Zápis v registri(8) ☐ Obch. register Reg. súd Odd. Vl.
☐ Živ. register Živ. úrad Číslo živ. registra
☐ Iný register Názov reg. Číslo zápisu

Korešpondenčná adresa(9) (vypĺňa sa iba v prípade, ak je odlišná od adresy trvalého pobytu žiadateľa)

Meno	Priezvisko (Obch. meno)		
Ulica	Číslo domu	Obec	PSČ

Telefonický kontakt

Telefónne číslo: 041/ 542 47 48

Spôsob komunikácie(10) (vyberte jednu z uvedených možností; ak vyberiete Email uveďte aj emailovú adresu)

☐ Email Emailová adresa: jana.mikova@rajeckalesna.info
☒ Pošta

Identifikačné údaje budúceho odberného miesta (pripájanej stavby alebo parcely na ktorej bude stavba v budúcnosti zriadená),

Okres	Obec	Katastrálne územie
ŽILINA	RAJECKÁ LESNÁ	RAJECKÁ LESNÁ
Číslo parcely	**Ulica**(11)	**Číslo domu**(11)
125/1, 125/3, 125/2	RAJECKÁ LESNÁ	414
Typ budovy(12)	**Obstavaný priestor**	
ZÁKLADNÁ ŠKOLA		

Požadovaný odber zemného plynu

Požadovaný odber zemného plynu je vyjadrený v m³ pri kvalitatívnych parametroch plynu stanovených Technickými podmienkami SPP – distribúcia pri základných stavových podmienkach t.j. pri teplote 15 C, absolútnom tlaku 101,325 kPa, a relatívnej vlhkosti φ = 0% (suchý plyn). Letným obdobím sa rozumie časový interval od 1. 4. do 30. 9. bežného roka (t.j. 2. a 3. štvrťrok bežného roka).

Rok	Ročný odber	Odber v letnom období	Odber v zimnom období	Maximálny hodinový odber v letnom období	Maximálny hodinový odber v zimnom období(13)	Minimálny hodinový odber v letnom období	Minimálny hodinový odber v zimnom období
	m³/ rok	m³/ rok	m³/ rok	m³/ hod	m³/ hod	m³/ hod	m³/ hod
2026	**20805**	**6242**	**17564**	**7,5**	**15**	**4,5**	**10,5**
2027	**20805**	**6242**	**17564**	**7,5**	**15**	**4,5**	**10,5**
2028	**20805**	**6242**	**17564**	**7,5**	**15**	**4,5**	**10,5**

2029	20805	6242	17564	7,5	15	4,5	10,5

Poradové číslo spotrebiča	Počet rovnakých druhov (typov) spotreb.	Názov plynového spotrebiča, výkon v kW	Max. hod. odber za jeden spotrebič (tzv. štítkový)	Max. hod. odber za všetky spotrebiče	Max. odber podľa súčinnosti využitia spotrebičov	Ročný odber vypočítaný z max. odberu podľa súčinnosti využitia spotrebičov	Prevádz. pretlak pre spotrebiče	Termín uvedenia spotrebičov do prevádzky
	ks		(m^3/hod/ks)	(m^3/hod)	(m^3/hod)	(m^3/rok)	(kPa)	(mesiac/rok)
1	**3**	**Buderus Logamax Plus GB192-50 iW H (16,2-47,9kW)**	**5**	**15**	**15**	**20805**	**2**	**06/2025**
				15	**15**	**20805**	(14)	

Poznámka

- v prípade areálu uveďte počet odberných miest (objekty/prevádzky), ktoré žiadateľ uvažuje v budúcnosti zriadiť a na ktorých budú inštalované obchodné meradlá plynu
- prípadne iné doplňujúce informácie

Spracovateľ žiadosti

Meno a priezvisko spracovateľa žiadosti: JANA MIKOVÁ

Telefonický kontakt na spracovateľa žiadosti: 041/532 4748

Poučenie

Žiadateľ podpisom tejto žiadosti potvrdzuje pravdivosť vyššie uvedených údajov a údajov uvedených v prílohách. Žiadateľ podpisom tejto Žiadosti potvrdzuje, že mu boli poskytnuté informácie o spracúvaní osobných údajov spoločnosťou SPP – distribúcia, a. s. v rozsahu stanovenom právnymi predpismi upravujúcimi ochranu osobných údajov obsiahnuté v dokumente dostupnom na http://www.spp-distribucia.sk/sk_gdpr alebo v každej zákazníckej kancelárii. Pre prípad, že uviedol osobné údaje inej osoby zároveň potvrdzuje, že zabezpečil poskytnutie informácií o spracúvaní osobných údajov tejto osobe a že bol oprávnený poskytnúť osobné údaje tejto osoby spoločno[redacted], a. s.

12.05.2026

Dátum

[redacted]

Podpis žiadateľa

Distribúcia SPP

Vyjadrenie k žiadosti o pripojenie odberného plynového zariadenia do distribučnej siete

/ kategória MIMO DOMÁCNOSŤ /

(Nebytová budova, nehnuteľnosť na podnikanie (odber plynu do 60 tis. m³/rok.) - Právnická osoba)

SKSPPDIS070510092001	8002140526
Miesto dodávky (POD)	*Evidenčné číslo*

Žiadateľ o pripojenie:

Obchodné meno: **Obec Rajecká Lesná**
Sídlo: Rajecká Lesná 82, 01315 Rajecká Lesná
IČO: 00321583
Tel. kontakt: 0415424748

Prevádzkovateľ distribučnej siete:

SPP – distribúcia, a.s.
Plátennícka 19013/2
821 09 Bratislava
IČO: 35910739, Zápis v Obchodnom registri:
Mestský súd Bratislava III, oddiel: Sa, vložka č.: 3481/B

Odberné miesto:

Rajecká Lesná 414	125/3, 125/1, 125/2	Rajecká Lesná	Rajecká Lesná
Ulica	*Parcelné číslo*	*Obec / Mesto*	*Katastrálne územie*

Použité skratky: **MaRZ** – Meracia a regulačná zostava, **DS** – Distribučná sieť, **HUP** – Hlavný uzáver plynu, **MZ** – Meracie zariadenie, **NTL** – Nízkotlaký, **OM** – Odberné miesto, **OPZ** – Odberné plynové zariadenie, **PD** – Projektová dokumentácia, **PDS** – Prevádzkovateľ distribučnej siete, **PP** – Pripojovací plynovod, **PZ** – Plynárenské zariadenie, **RTP** – Regulátor tlaku plynu, **STL** – Stredotlaký, **TPP** – Technické podmienky pripojenia,

Pripojenie do distribučnej siete v termíne platnosti Zmluvy o pripojení je možné po splnení nasledovných technických podmienok pripojenia (TPP):

Typ pripojenia: výstavba PP

Plynomer typ: membránový plynomer s TK (teplotná kompenzácia) G16, DN40

1. Špecifikácia zariadení, ktoré je potrebné vybudovať (osadiť) k pripojeniu OPZ do DS:

1.1 Pripojovací plynovod (PP) - prípojka:

- **stav:** neexistujúci, je potrebné vybudovať
- **investor:** žiadateľ o pripojenie (Obec Rajecká Lesná)
- **parametre PP:** STL PE D32 cca 10m
- **miesto pripojenia do DS:** existujúci STL distribučný plynovod D63 PE (ID:153018) pred p.č. 125/3 k.ú. Rajecká Lesná; PN max 400kPa (min 150kPa)
- **umiestnenie PP:** v zemi (pod zemských povrchom) v úrovni DS, kolmo na DS (90°) bez lomov, sklon smerom dolu do DS; nadzemnú (zvislú) časť PP ukončiť v MaRZ umiestnenej na hranici verejného a súkromného pozemku/ov žiadateľa p.č. 125/3 a mechanicky chrániť ochranným potrubím
- **hlavný uzáver plynu (HUP):** umiestniť na konci PP pred regulátorom tlaku plynu (v smere prúdenia plynu), musí byť prístupný z verejného priestranstva, vzdialenosť HUP od miesta pripojenia PP na DS bude cca 10m – podľa podmienok v teréne
- **iné podmienky k výstavbe PP:** nevyžaduje sa

1.2 Meracia a regulačná zostava (MaRZ):

- **stav:** neexistujúca, je potrebné osadiť
- **investor MaRZ:** žiadateľ o pripojenie (Obec Rajecká Lesná)
- **dodávka a montáž (plynomer):** oprávnený pracovník SPP – distribúcia, a.s. (PDS)
- **umiestnenie MaRZ:** v mieste osadenia HUP tak, aby skrinka bola otvárateľná a prístupná z verejného priestranstva
- **plynomer typ:** membránový plynomer s TK (teplotná kompenzácia) G16, DN40
- **tlak na meraní:** 2kPa
- **prepočítavač:** -
- **požadovaný hodinový odber:** 15,00 m³/hod.
- **izolačný spoj:** nie je potrebné osadiť
- **skrinka** priestor skrinky musí umožniť najmä bezpečnú montáž a demontáž plynomeru a celého príslušenstva bežným náradím; bezpečné a jednoduché osadenie montážnej plomby MZ; skrinka musí umožňovať bezproblémové ovládanie HUP a musí byť vybavená trvalým prirodzeným vetraním v zmysle ustanovení TPP 609 02: 2021 - čl. 4.3

  Meraciu zostavu požadujeme umiestniť na hranici pozemku bezprostredne za samostatný HUP do samostatnej skrinky MaR, prístupnej z verejného priestranstva. Meraciu zostavu na OPZ odberateľa, pripravené v zmysle tu uvedených požiadaviek, dodá a namontuje SPP - distribúcia, a.s.
  SPP-distribúcia, a.s. si vyhradzuje právo zmeny navrhnutej meracej zostavy.

- **doplňujúce požiadavky:**
  V časti meranie požadujeme:
  - Meranie realizovať bez obtoku plynomera.
  - Pred a za plynomer osadiť plynotesné uzávery, umožňujúce výmenu meradla – prednostne guľové uzávery DN40.
  - Pod plynomer umiestniť nastaviteľnú podperu.
  - V úseku za plynomerom, pred prvým uzáverom za plynomerom vysadiť odbočku s guľovým uzáverom na odvzdušnenie meracej rady, zaústenú podľa potreby do odfukového potrubia.
  - Ukazovací tlakomer v kovovom puzdre, rozsah 0 – 6 kPa, Ø160 mm, presnosť 1,6%.
  - Umiestnenie a pripojenie plynomera vypracovať podľa STN 38 6442 a TPP 934 01 (zariadenia na meranie množstva plynu).
  - Vypracovať PD elektro – uzemnenie RaMZ ZP (regulačné a meracie zariadenie ZP) podľa STN EN 60079-10-1.

Distribúcia SPP

Vyjadrenie k žiadosti o pripojenie odberného plynového zariadenia do distribučnej siete

/ kategória MIMO DOMÁCNOSŤ /

(Nebytová budova, nehnuteľnosť na podnikanie (odber plynu do 60 tis. m³/rok.) - Právnická osoba)

SKSPPDIS070510092001	8002140526
Miesto dodávky (POD)	*Evidenčné číslo*

Iné požiadavky: V prípade inštalácie meracej zostavy na 2 kPa rešpektovať, aby prívodné potrubie pred a za plynomerom malo také DN, ktoré bude spôsobovať čo najmenšiu tlakovú stratu. Pri vedení rozvodu je nutné minimalizovať počty kolien. Tesne pred spotrebičmi je potrebné zriadiť akumulačný priestor (kolektor) s väčším DN potrubia. Správne dimenzovanie rozvodov vzhľadom na charakter prevádzky inštalovaných spotrebičov musí stanoviť projektant.

V prípade nejasností a pre získanie ďalších doplňujúcich technických podkladov **pre spracovanie konštrukčnej dokumentácie merania** môže zodpovedný projektant **ešte pred začatím prác** na projekte kontaktovať technika prevádzky MTS, SPP - distribúcia, a.s. (Vladimir Vitko, vladimir.vitko@spp-distribucia.sk) .

Spracovanú PD časť "meranie" odporúčame ešte pred posúdením oprávnenou právnickou osobou z hľadiska bezpečnostno-technických požiadaviek predložiť na konzultáciu/pripomienkovanie technikovi prevádzky MTS (v elektronickej forme – formát „pdf").

Po spracovaní konštrukčnej projektovej dokumentácie – „časť meranie" ju **požadujeme predložiť k schváleniu** na SPP - distribúcia, a.s., **oddelenie prevádzky** v nasledovnom rozsahu:

1. Kompletný samostatný projekt inštalácie plynomera (PD plyn), vzťahujúci sa priamo k miestu jeho inštalácie vrátane uzatváracích armatúr, meradiel tlaku a teploty (technická správa a detailný výkres MaR časti) – môže byť súčasťou spoločnej PD plynovej časti OPZ a taktiež aj projekt uzemnenia regulačného a meracieho zariadenia ZP (PD elektro).

Po odsúhlasení kompletnej PD oddelením prevádzky SPP – distribúcia, a.s. **žiadateľ zabezpečí posúdenie PD oprávnenou právnickou osobou** z hľadiska bezpečnostno-technických požiadaviek na základe Vyhl. 508/2009 Z.z. v znení neskorších predpisov, Príloha č.1, časť IV – plyn, skupina B, písm. f) až g) (Príloha č.9).

Upozornenie: Pri zistenom nesúlade prípravy meracieho miesta so schválenou a odovzdanou PD, pri nedostatkoch v dokumentácii a zlej kvalite odvedených prác nebude meracia zostava inštalovaná do doby odstránenia nedostatkov.

- **iné podmienky:** nevyžaduje sa

1.3 Odberné plynové zariadenie (OPZ):

- **stav:** neexistujúce; je potrebné vybudovať
- **investor:** žiadateľ o pripojenie (Obec Rajecká Lesná),
- **umiestnenie OPZ:** za HUP, OPZ viesť výlučne po súkromných pozemkoch – mimo verejného priestranstva. PDS nesúhlasí s vedením OPZ po verejných pozemkoch
- **technické riešenie:** zodpovedá projektant a odborný pracovník plynových zariadení
- **iné podmienky:** nevyžaduje sa

Orientačný nákres zariadení podľa vyššie uvedenej špecifikácie

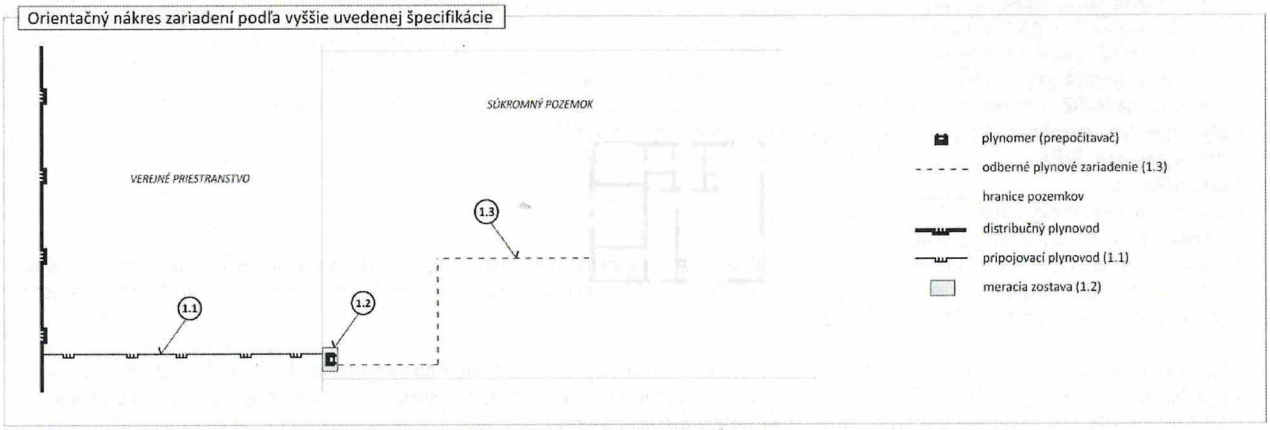

TENTO NÁKRES JE INFORMATÍVNY A NEZOBRAZUJE PRIPOJENIE VAŠEJ NEHNUTEĽNOSTI DO DISTRIBUČNEJ SIETE.

2. Postup pre pripojenie OPZ do DS:

2.1 Uzavretie Zmluvy o pripojení s PDS. Pre uzavretie Zmluvy o pripojení sa riaďte pokynmi v sprievodnom liste PDS, ktorý ste obdržali spolu s návrhom Zmluvy o pripojení a Záverečnými ustanoveniami zaslaného návrhu zmluvy.

2.2 Projektová dokumentácia (PD). V zmysle TPP vypracovať PD a túto zaslať na vyjadrenie PDS na korešpondenčnú adresu spoločnosti, alebo predložiť osobne na oddelenie prevádzky až po doručení Zmluvy o pripojení podpísanej oboma zmluvnými stranami (adresy na web stránke:

Distribúcia SPP

Vyjadrenie k žiadosti o pripojenie odberného plynového zariadenia do distribučnej siete

/ kategória MIMO DOMÁCNOSŤ /

(Nebytová budova, nehnuteľnosť na podnikanie (odber plynu do 60 tis. m³/rok.) - Právnická osoba)

SKSPPDIS070510092001	8002140526
Miesto dodávky (POD)	*Evidenčné číslo*

3. Všeobecné podmienky:

3.1 **Toto Vyjadrenie nie je možné použiť pre účely konaní podľa Stavebného zákona č. 25/2025 Zb. a o zmene a doplnení niektorých zákonov v znení neskorších predpisov, prípadne iného predpisu. Toto Vyjadrenie nie je možné použiť ani ako súčasť ohlásenia drobnej stavby. Pre vyššie uvedené účely je potrebné požiadať PDS o vydanie stanoviska k PD.**

3.2 Za stanovenie dostatočnej kapacity OPZ a veľkosti RTP zodpovedá žiadateľ o pripojenie.

3.3 Žiadateľ je povinný realizovať výstavbu plynových zariadení (vrátane osadenia MaRZ) v zmysle Zákona č. 251/2012 Z.z. o energetike a o zmene niektorých zákonov, Stavebného zákona č. 25/2025 Zb. a o zmene a doplnení niektorých zákonov, Vyhlášky MPSVaR SR č. 508/2009 Z.z., ktorou sa ustanovujú podrobnosti na zaistenie bezpečnosti a ochrany zdravia pri práci s technickými zariadeniami tlakovými, zdvíhacími, elektrickými a plynovými a ktorou sa ustanovujú technické zariadenia, ktoré sa považujú za vyhradené technické zariadenia, a v zmysle príslušných STN, STN EN, TPP, PTN a ostatných predpisov.

3.4 Toto Vyjadrenie nenahrádza rozhodnutia, stanoviská, vyjadrenia, súhlasy alebo iné opatrenia orgánov verejnej správy (napr. stavebného úradu) ani fyzických alebo právnických osôb vyžadovaných na realizáciu plynových zariadení uvedených v tomto Vyjadrení v zmysle všeobecne záväzných právnych predpisov. Uvedené stanoviská, vyjadrenia, súhlasy alebo iné opatrenia je povinný žiadateľ zaobstarať si sám na vlastné náklady. Spoločnosť SPP - distribúcia, a. s. nezodpovedá za nevydanie potrebných rozhodnutí, stanovísk alebo súhlasov, ani za skutočnosť, že v prípade ich neudelenia nie je možné pripojenie realizovať iným spôsobom tak, aby boli splnené podmienky uvedené v Technických podmienkach spoločnosti SPP – distribúcia, a. s. ako PDS.

SP [redacted]

-98-

[redacted]

Dátum: **21. 5. 2026**

Spracovateľ: **Valéria Kasáková,** technik pre pripájanie do DS

Podpis a pečiatka

Nový PP - Obec Rajecká Lesná

STL pl D63, PN 400kPa (ID153018) - STL pp D32, cca 10m

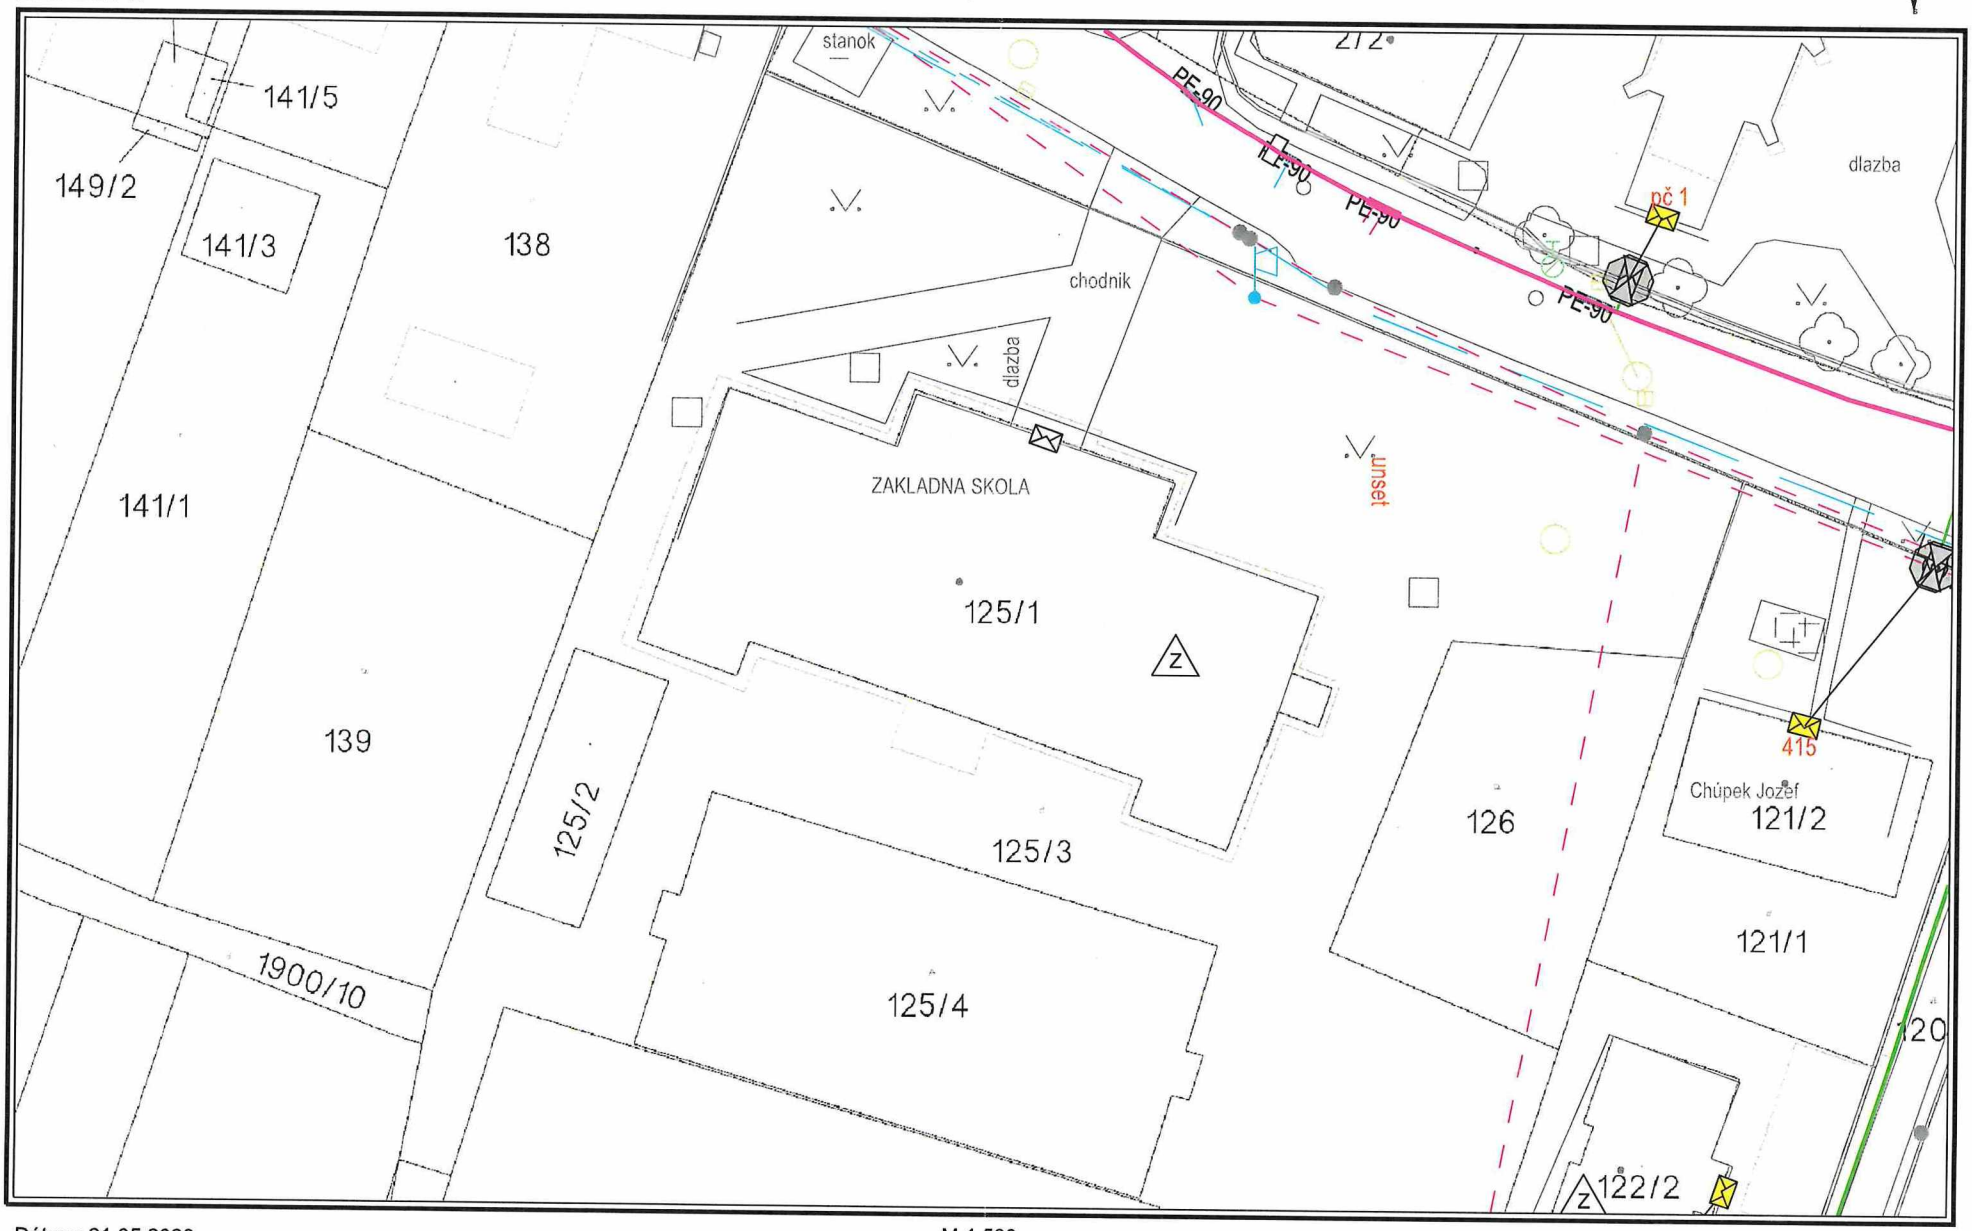

Dátum: 21.05.2026

Vytvoril: kasakov

M 1:500

0m 6m 12m 18m 24m 30m

Použitie v súlade s internými predpismi.

© SPP - distribúcia, a.s.; ÚGKK SR