



Rozv. sústava: NN - 3 - 230/400V, 50Hz, TN-C
 Ochrana pred úrazom elektrickým prúdom (STN 33 2000-4-41)
 Ochrana v bežných podmienkach
 - Ochrana izolovaním živých častí
 - Ochrana zábranami alebo krytmi
 - Ochrana umiestnením mimo dosahu
 Ochrana pri poruche:
 - Ochrana samočinným odpojením napájania

Legenda farieb: NN rozvádzač trafostanice 293/1s/rajlesna_horny.koniec
 Existujúce časti NN siete
 Navrhované časti NN siete

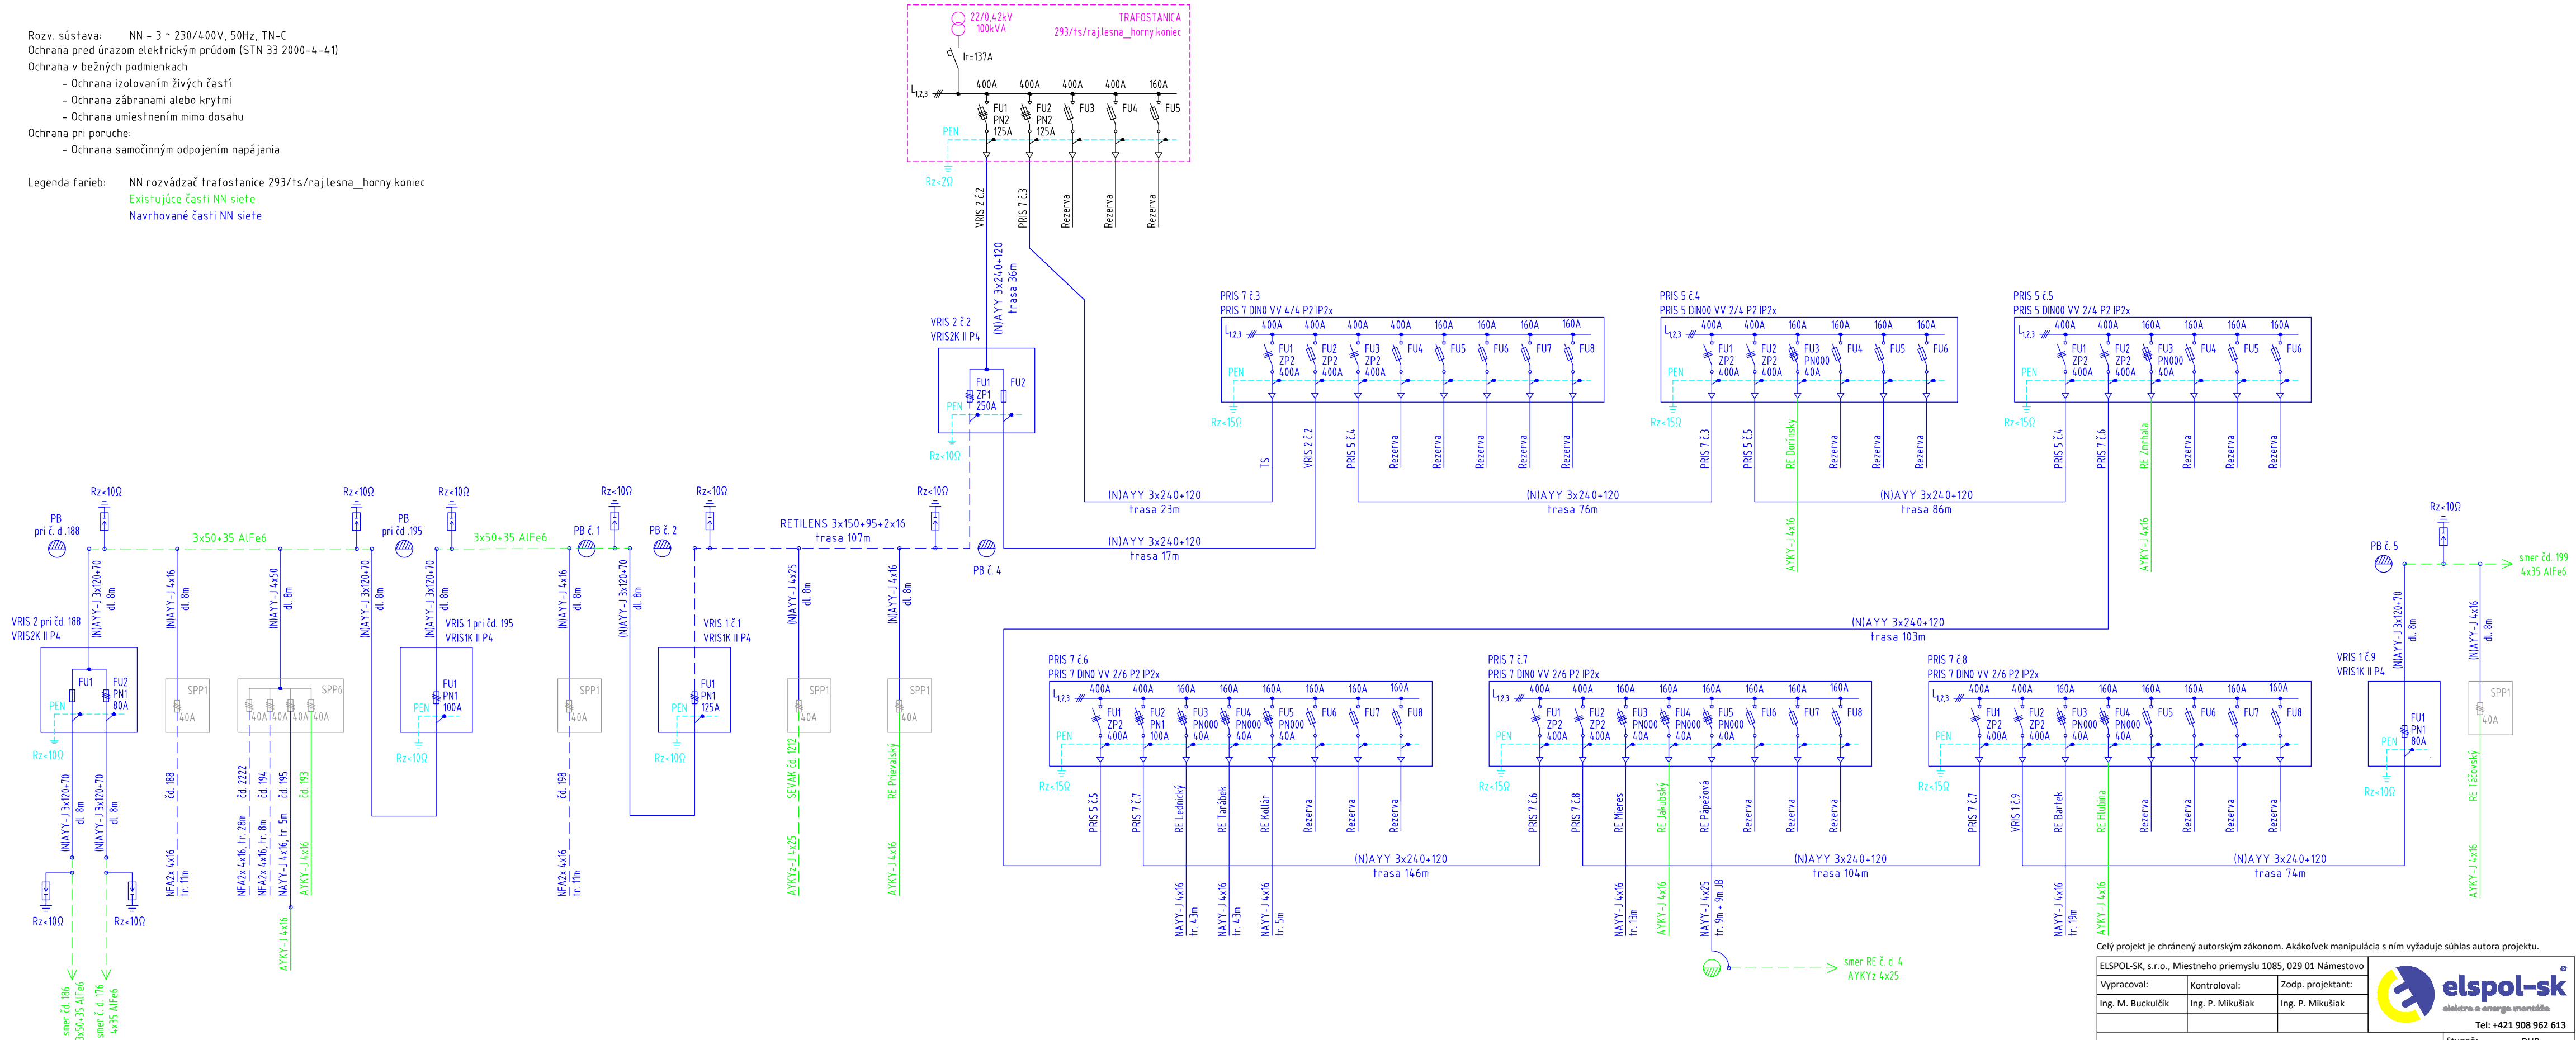

Celý projekt je chránený autorským zákonom. Akákoľvek manipulácia s ním vyžaduje súhlas autora projektu.

ELSPOL-SK, s.r.o., Miestneho priemyslu 1085, 029 01 Námestovo	Kontrolovala: Ing. P. Mikušiak		 elspan>sk elektro a enargio montáže Tel: +421 908 962 613
Vypracoval: Ing. M. Buckulčík	Zodp. projektant: Ing. P. Mikušiak		
Investor: Stredoslovenská distribučná, a.s., Pri Rajčianke 2927/8, 010 47 Žilina	Stupeň: DUR	Formát: A3	
Stavba: 13093 - Rajecká Lesná - Horný koniec Zahustenie TS a rekonštrukcia NN siete	Dátum: 02/20	Mierka: -	
Miesto stavby: KÚ Rajecká Lesná	Číslo listu: 01		
Obsah: Jednopolová schéma zapojenia NN siete	Číslo výkresu: 04		