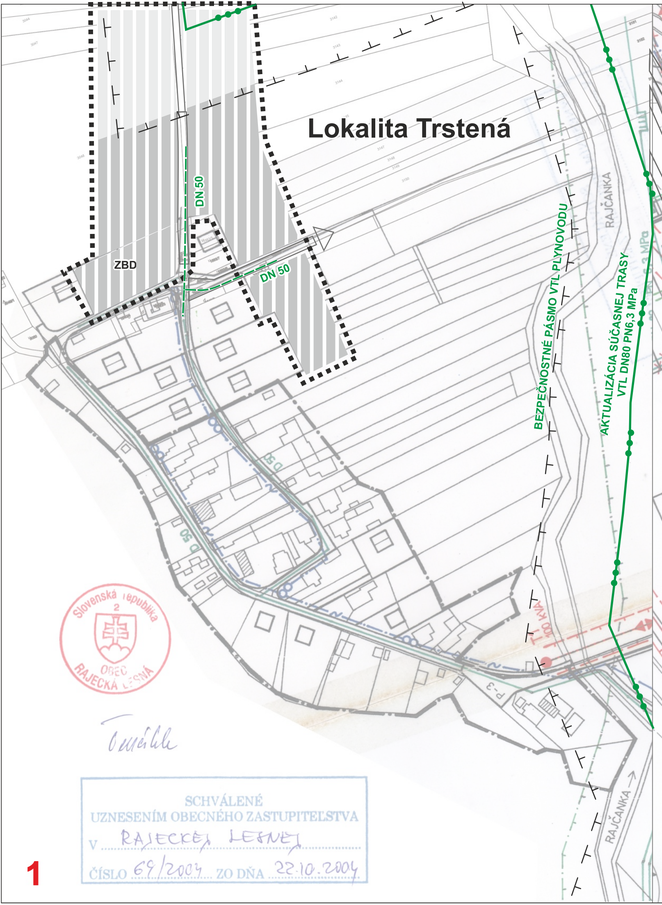

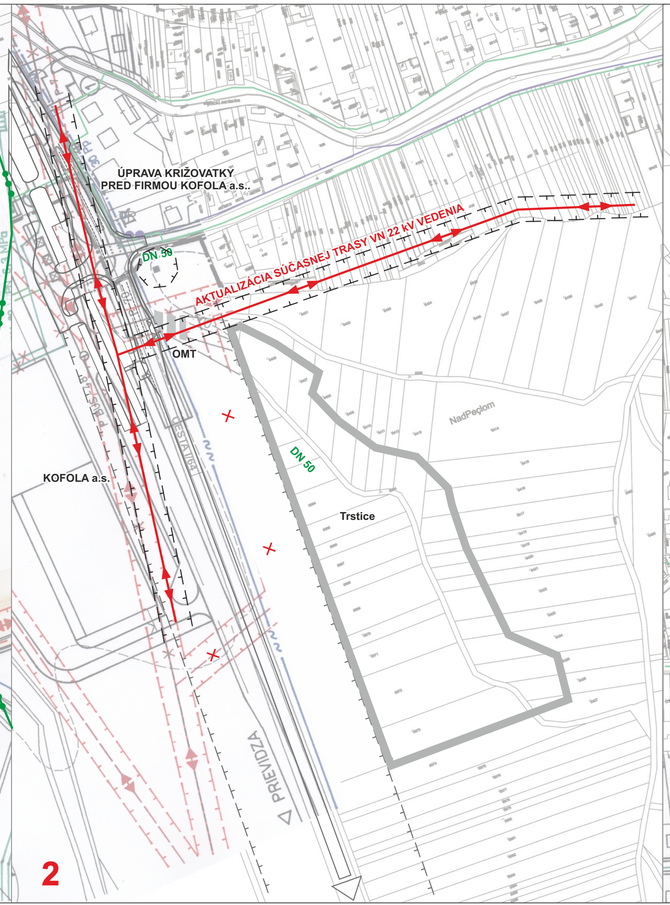

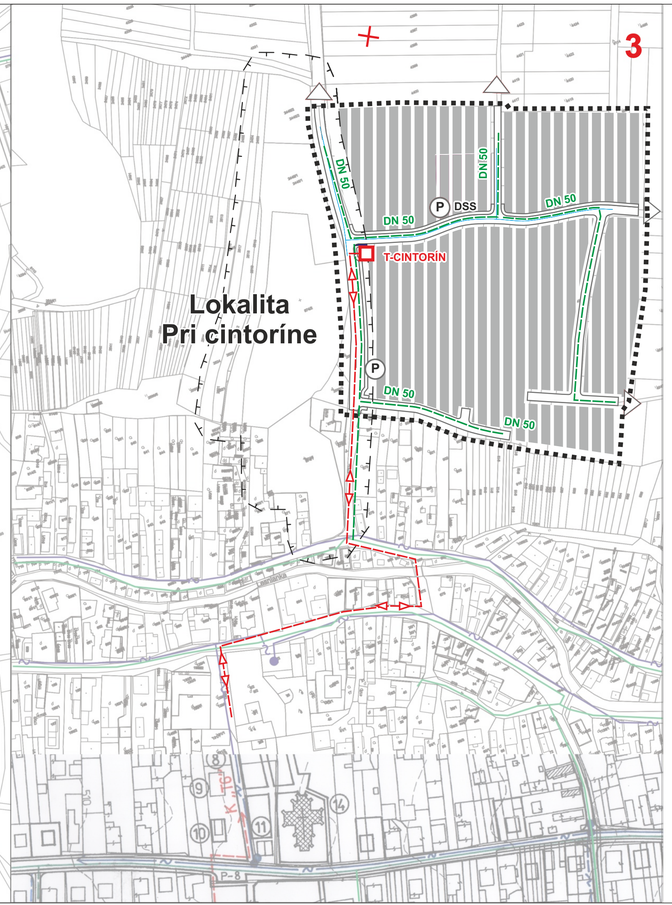

STAV	NÁVRH	
		VN 22 kV VEDENIE VZDUŠNÉ
		VN 22 kV VEDENIE KÁBLOVÉ
		TRANSFORMAČNÁ STANICA
		OCHRANNÉ PÁSMA VŠETKÝCH DRUHOV
		VTL PLYNOVOD ŠUJA - FAČKOV
		VTL PLYNOVOD - PRÍPOJKA
	RS	REGULAČNÁ STANICA
		STL PLYNOVOD
		TELEFÓNNY UZLOVÝ KÁBEL
		MIESTNY TELEFÓNNY KÁBEL
		TELEFÓNNA ÚSTREDŇA
TR,SRUR		ROZVÁDZAČE TELEFÓNNEJ SIETE
		ZASTAVANÁ PLOCHA
		HRANICA RIEŠENÉHO ÚZEMIA
		JAVY NA ZRUŠENIE, NEPLATNÉ ÚDAJE
		ZASTAVANÁ PLOCHA VÝHĽAD

OZNAČENIE OBČIANSKEJ VYBAVENOSTI
ZBD - OBECNÝ ZBERNÝ DVOR
DSS - DOMOV SOCIÁLNYCH SLUŽIEB, DENNÝ STACIONÁR
OMT - ODPOČINKOVÉ MIESTO PRE TURISTOV, CYKLISTOV

SCHÉMA GRAFICKÝCH VÝREZOV

Ing. arch. Marián PIVARČI autorizovaný architekt 1051 AA

SCHVÁLENÉ UZNESENÍM OBECNÉHO ZASTUPITEĽSTVA V RAJECKEJ LESNEJ ČÍSLO 69/2004 ZO DŇA 22.10.2004

Slovenská republika OBEC RAJECKÁ LESNÁ

Mierka: 1:2000	Názov dokumentácie: **ÚZEMNÝ PLÁN OBCE RAJECKÁ LESNÁ - ZMENY A DOPLNKY č. 5**	Čís. výkresu: **4b**
Rok spracovania: 02/2026	Názov výkresu: **VÝKRES RIEŠENIA VEREJNEJ TECHNICKEJ INFRAŠTRUKTÚRY - ENERGETIKA, TELEKOMUNIKÁCIE**	

ARCH KRAJČ s.r.o., ateliér Žitná 13, 010 01 Žilina

Hlavný riešiteľ: Ing. arch. P. Krajč	Doprava: Ing.R. Tiso	Energetika, spoje: K. Kollár	MÚSES: MIKROTOP - Ateliér krajinárskej tvorby Slovenská Lupča
Urbanizmus: Ing. arch. P. Krajč	Vodné hospodárstvo: L. Miádenek	Poľnohospodárstvo: Bc. K. Mihoková	