


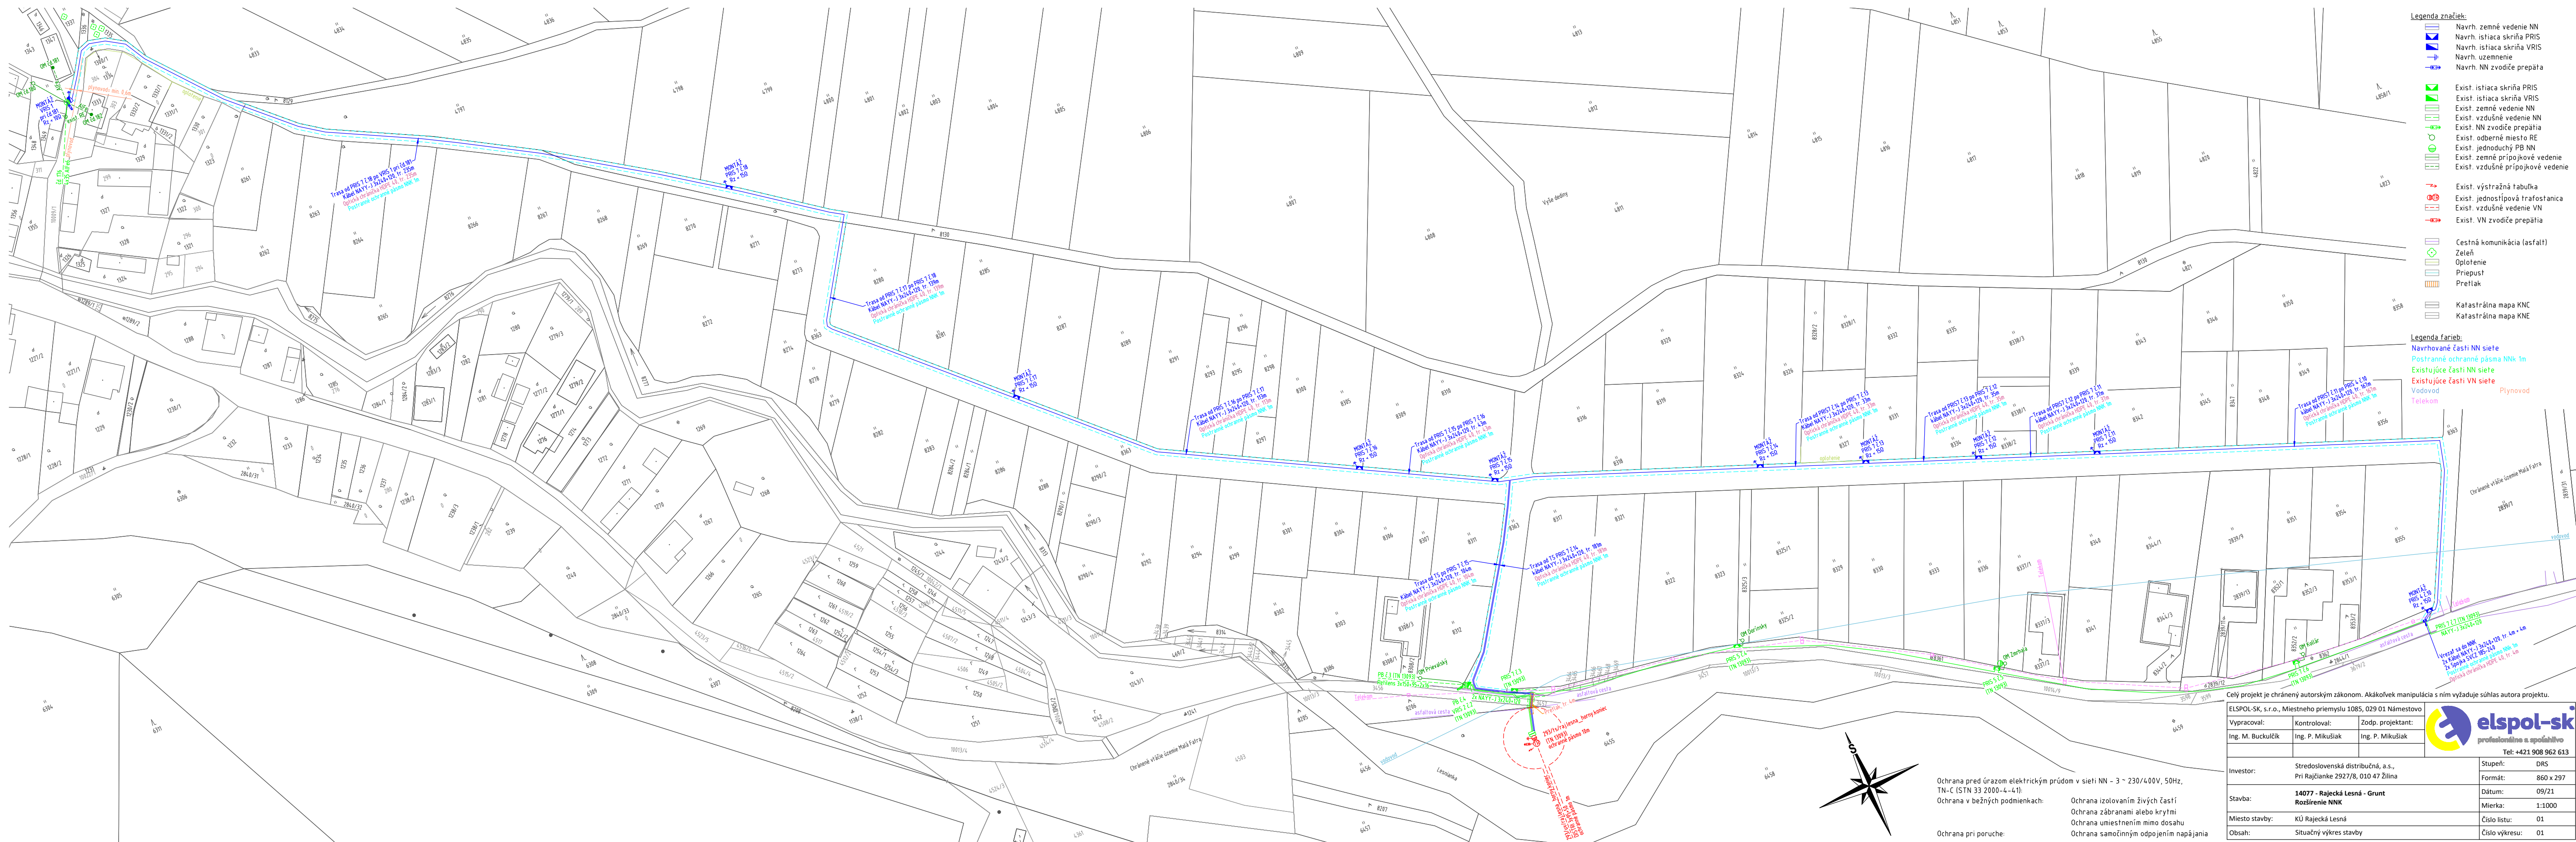

Celý projekt je chránený autorským zákonom. Akákoľvek manipulácia s ním vyžaduje súhlas autora projektu.

ELSPOL-SK, s.r.o., Miestneho priemyslu 1085, 029 01 Námestovo				
Vypracoval:	Kontroloval:	Zodp. projektant:		
Ing. M. Bucukulič	Ing. P. Mikušiak	Ing. P. Mikušiak		
Investor: Stredoslovenská distribučná, a.s., Pri Rajčianke 2927/8, 010 47 Žilina			Stupeň: DRS	
			Formát: 860 x 297	
Stavba: 14077 - Rajeková Lesná - Grunt Rozšírenie NNK			Dátum: 09/21	
			Mierka: 1:1000	
Miesto stavby: Kúšajeková Lesná			Číslo listu: 01	
Obsah: Situačný výkres stavby			Číslo výkresu: 01	