


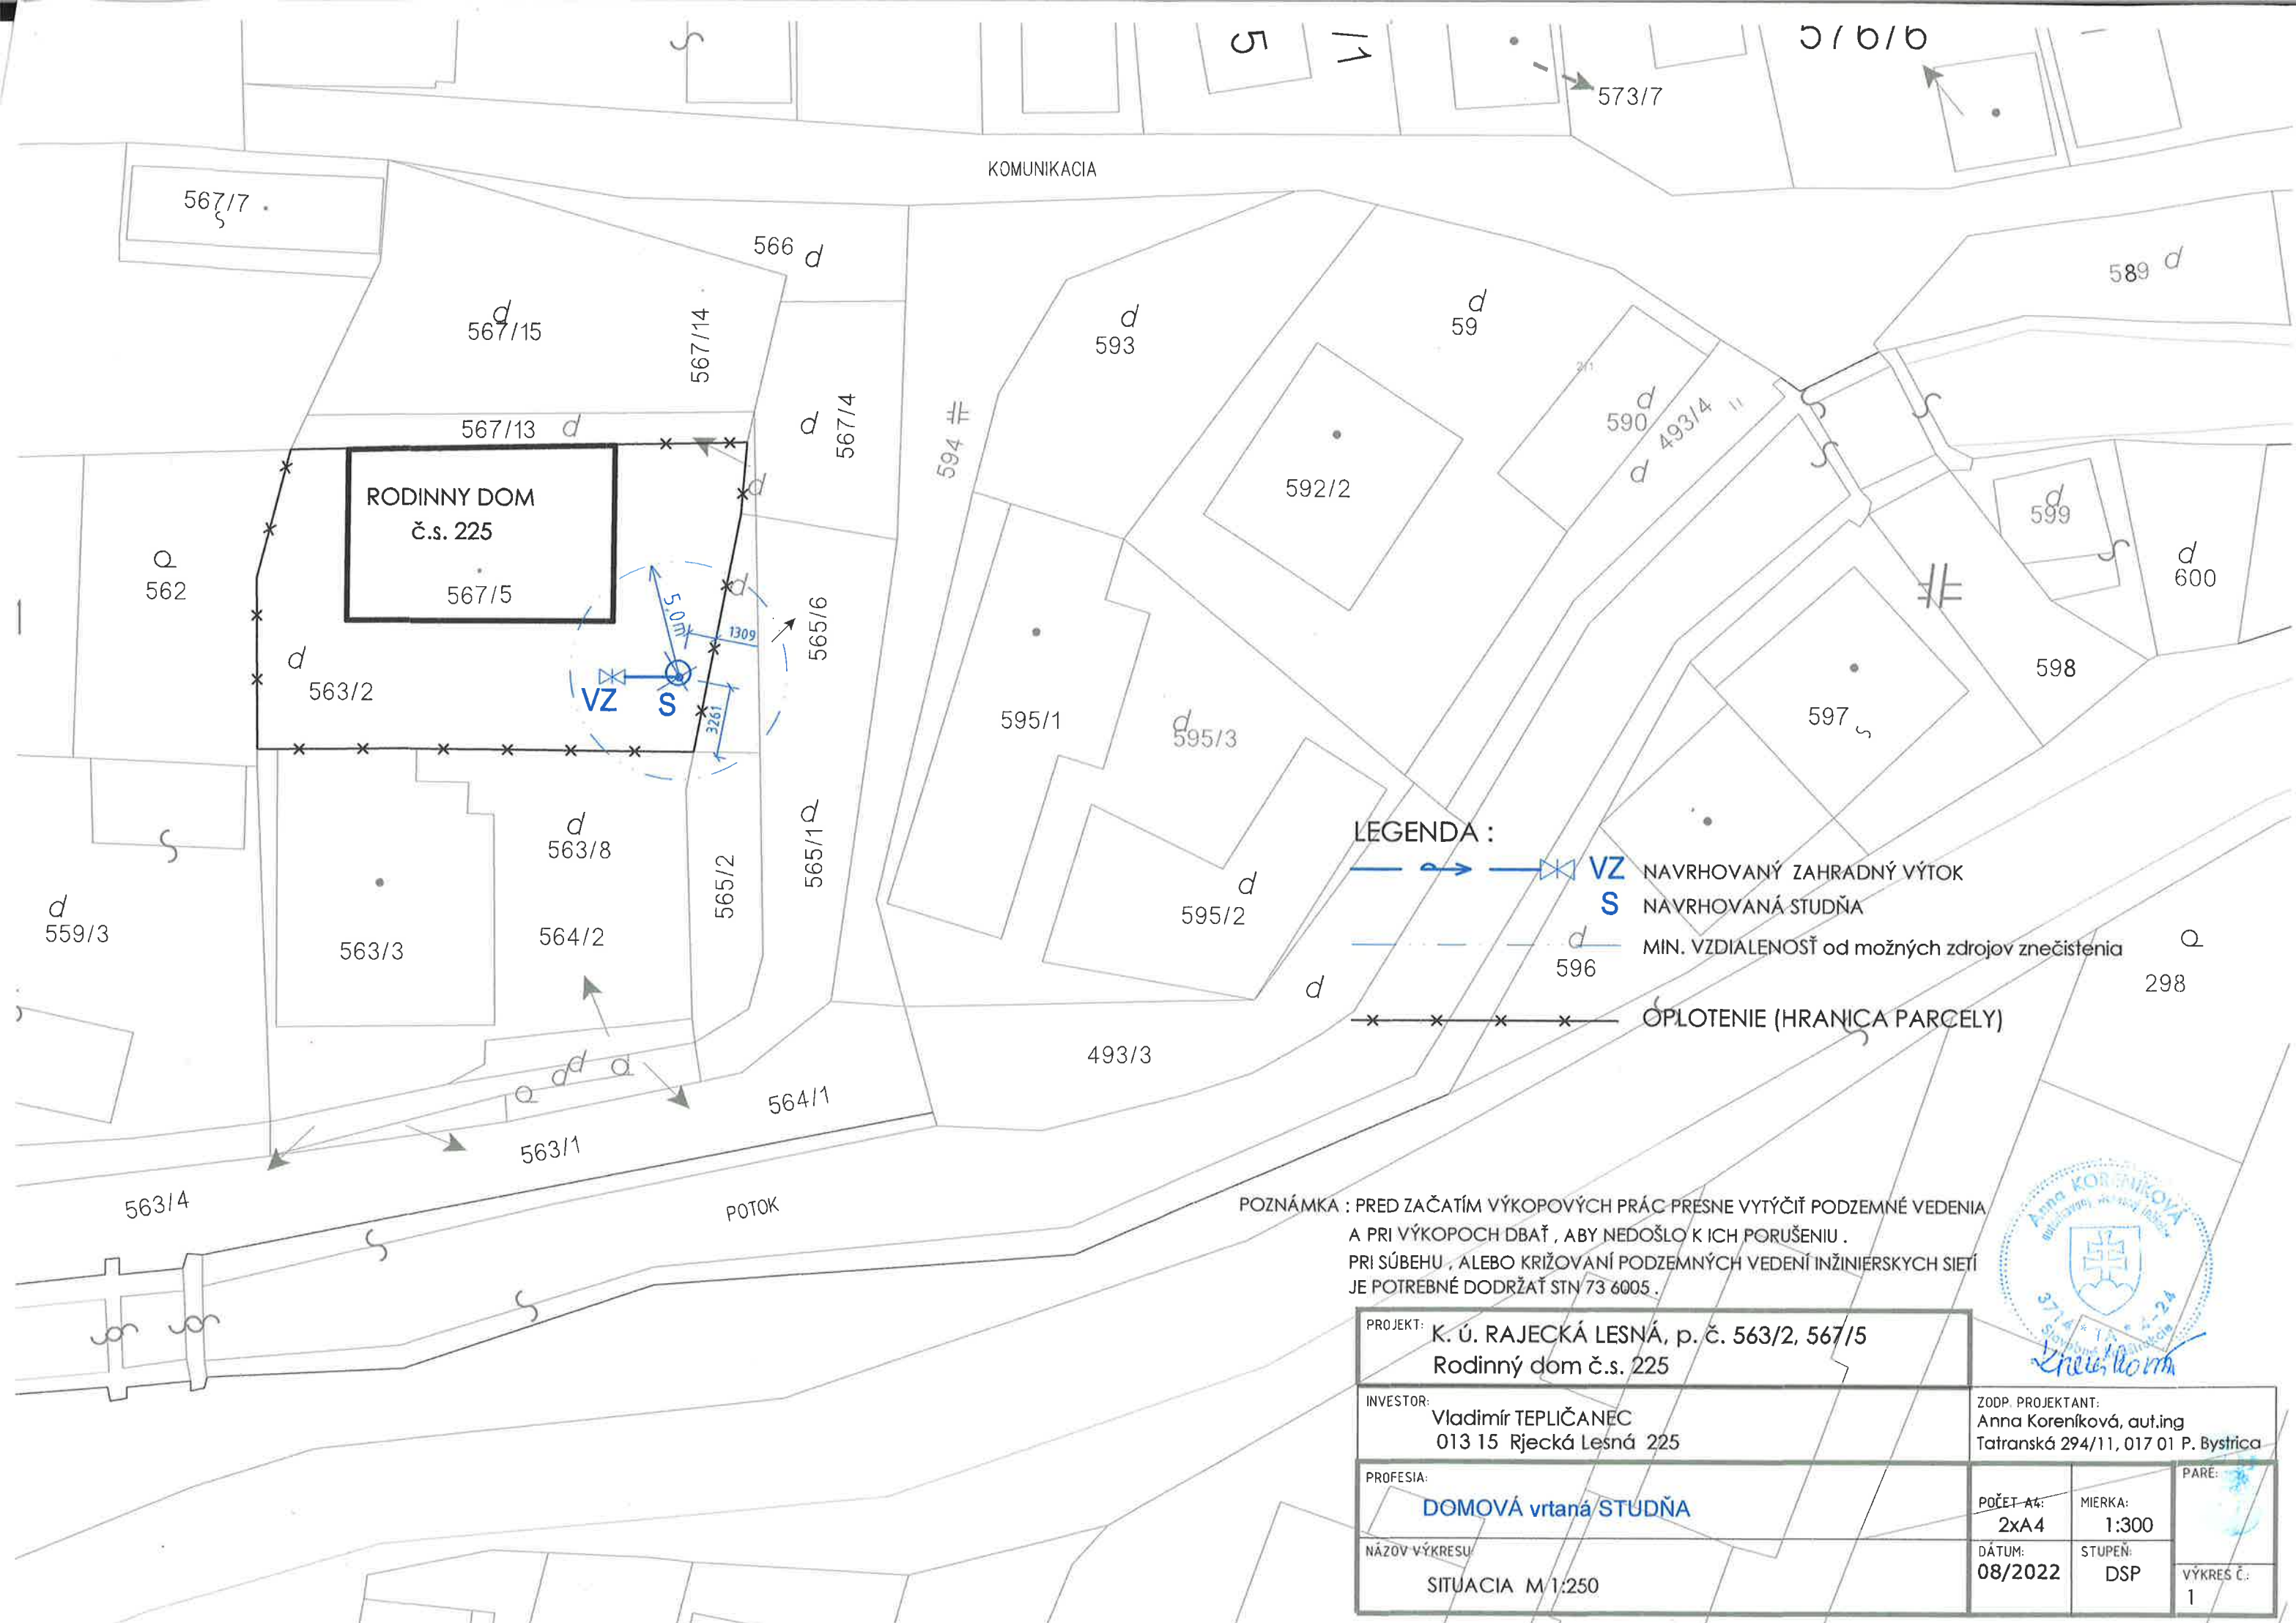

LEGENDA :

- VZ — NAVRHOVANÝ ZAHRADNÝ VÝTOK
S NAVRHOVANÁ STUDŇA
--- MIN. VZDIALENOSŤ od možných zdrojov znečistenia
--- OPLOTENIE (HRANICA PARCELY)

POZNÁMKA : PRED ZAČATÍM VÝKOPOVÝCH PRÁČ PRESNE VYTÝČIŤ PODZEMNÉ VEDENIA
A PRI VÝKOPOCH DBAŤ , ABY NEDOŠLO K ICH PORUŠENIU .
PRI SÚBEHU , ALEBO KRIŽOVANÍ PODZEMNÝCH VEDENÍ INŽINIERSKÝCH SIETÍ
JE POTREBNÉ DODRŽAŤ STN 73 6005 .

PROJECT: K. Ú. RAJECKÁ LESNÁ, p. č. 563/2, 567/5 Rodinný dom č.s. 225				
INVESTOR: Vladimír TEPLÍČANEC 013 15 Rjecká Lesná 225				
PROFESIA: DOMOVÁ vrtaná STUDŇA		ZODP. PROJEKTANT: Anna Koreníková, aut.ing Tatranská 294/11, 017 01 P. Bystrica	PARÉ:	
NÁZOV VÝKRESU: SITUACIA M 1:250		POČET A4: 2xA4		MIERKA: 1:300
		DÁTUM: 08/2022	STUPEŇ: DSP	VÝKRES Č.: 1