


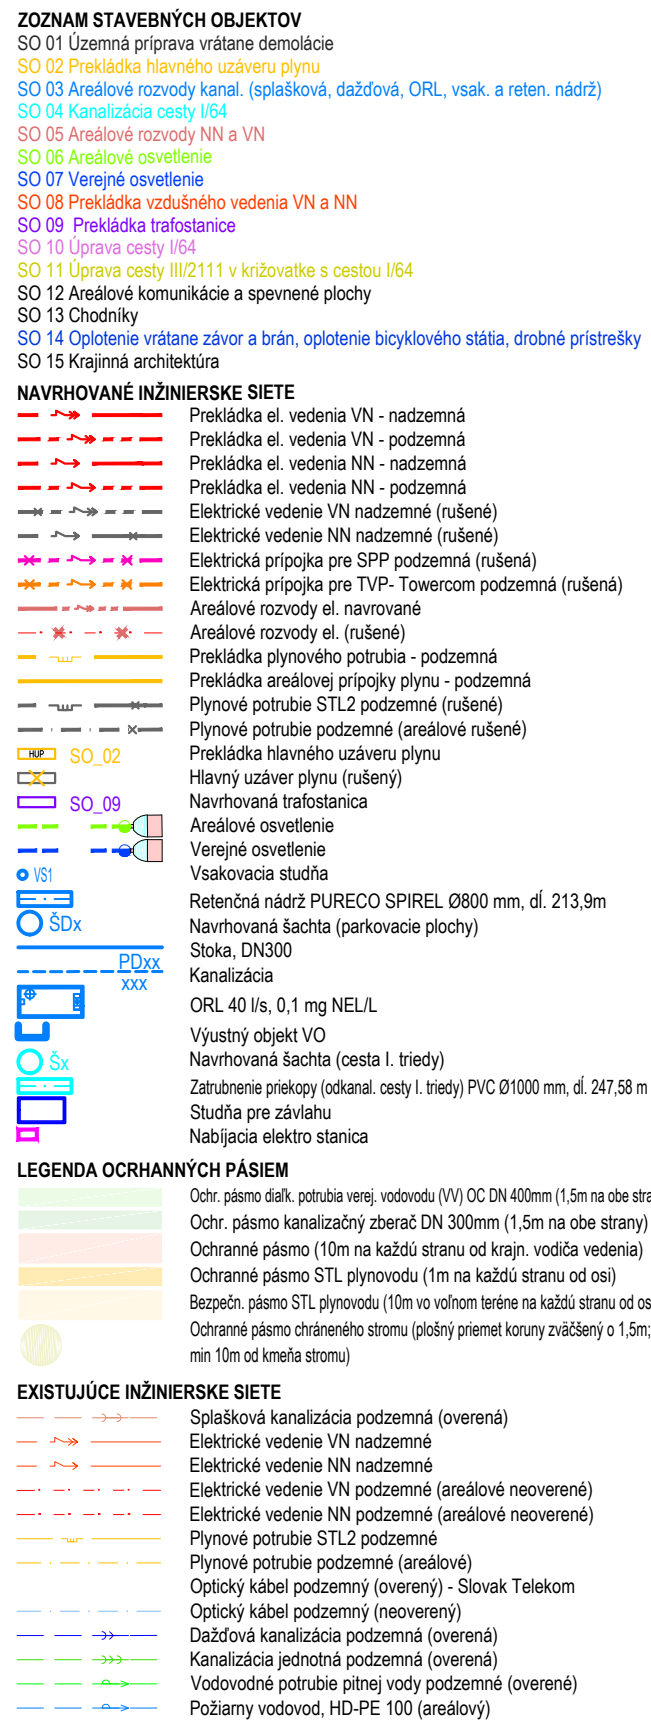

ČÍSLO PARÉ	1	2	3	4	5	6	7	8	9	10	11	12	13	14	15	16
------------	---	---	---	---	---	---	---	---	---	----	----	----	----	----	----	----

INVESTOR	
Název:	Adresa: Rajecká Lesná súp. č. 1, 013 15, Rajecká Lesná
Kofoła a. s.	E-mail: martin.hruska@kofola.cz
	Telefon: +420 721 094 306
	Web: www.kofola.sk
	Projektový manažér: Martin Hruška



COPYRIGHT: TENTO VÝKRES JE AUTORSKÝM DIELOM DELTA PROJEKTCONSULT SLOVAKIA s.r.o. V ZMYSLE ZÁKONA Č. 185/2015 Z.z., A BEZ PÍSOHNEJ LICENCIE NIE JE MOŽNÉ S TÝMTO DIELOM NAKLADAŤ, NAJVIŠ HO POSKYŤOVAŤ TRETIŤ OSOBNAM, ROZMNOŽOVAŤ, ROZŠIROVAŤ, MENŤ ALEBO HO INAK POUŽÍŤ. PORUŠENIE AUTORSKÝCH PRÁV MÁBE BYŤ TRESTNAN ČINOM ALEBO NEKALOU SÚŤAŽOU.